皖南医学院基础医学院大学生创新实验室改造项目

工程编号:A2024-WY-04

工程勘察设计资质(出图)专用章
安徽宝翔建设集团有限责任公司
工程设计甲级 证书编号:A134022442
安徽省住房和城乡建设厅监制(B)
有效期至2028年12月22日

中华人民共和国一级注册建筑师
姓 名: 谭瑞峰
注册号: 3402244-001
有效期: 至2024年6月

甲级工程设计证书编号：A134022442-6/1

安徽宝翔建设集团有限责任公司

ANHUI BAOXIANG CONSTRUCTION GROUP CO.,LTD.

日期：二0二四年六月

设计说明(一)

一、设计及施工依据：

1.甲方提供的建筑施工图纸、确认的平面布置及相关的方案、效果图等资料。

2.由国家建设部颁发的《建筑装饰装修工程质量验收规范》(GB.50210-2018)。

3.由国家建设部,技术监督局联合发布的《〈建筑内部装修设计防火规范》(GB50222-2017)。

4.《建设电气工程施工质量验收规范》(GB50303-2015)。

A、《建筑设计防火规范》　GB50016-2014(2018年版)

B、《建筑防火通用规范》　GB 55037-2022

C、《民用建筑工程室内环境污染控制规范》　GB50325-2010(2013年版)

D、《室内装饰装修材料有害物质限量》　(GB18580-18588-2001)

E、《建筑材料放射性核素限量》　(G86566-2010)比活度的　A级　要求。

F、《木家具中有害物的限量》　(GB18584-2001)

G、《建筑玻璃应用技术规程》　(JGJ113-2015)

H、《建筑材料及制品燃烧性能分级》　(GB8624-2012)

I、《建筑制图标准》GB/T50104-2010

J、《无障碍设计规范》GB50763-2012

K、《建筑地面设计规范》GB50037-2013

M、《建筑照明设计规范》GB50034-2013

N、《公共建筑节能设计标准》DB34 5076-2017

5.装饰工程施工的标准做法及惯常方式，施工图中未详尽之做法请参照相关标准及工具书；
如：中国建筑工业出版社《装饰工程施工手册》等。

二、设计规模及范围：

1.工程名称：皖南医学院1#实验楼实验室修缮工程

2.建设地点：安徽省芜湖市弋江区皖南医学院滨江校区(建筑为地上五层多层建筑,建筑高度为25.3米)

3.工程概况：本次装饰工程设计为1#实验楼实验室二层局部装饰及水电。
装修面积约为220平方

4.建设单位：皖南医学院

5.装修设计单位:安徽宝翔建设集团有限责任公司

6.使用功能:教学办公室、实验室

三、设计标高和定位及其它：

1.本装饰工程设计相对标高±0.000为建筑装饰完成标高,相对与原建筑标高，根据不同地面装饰材料相应地提高，定位详见各部分施工图。

2.本设计尺寸均为完成面尺寸，现场如有较小出入，可适当调整。

3.本设计所注尺寸以毫米为单位，标高以米计。

四、防火要求：

1.本工程建筑耐火等级为地上一级。

2.根据建筑设计防火规范要求，在本装饰工程设计中积极采用不燃性材料和难燃性材料。

3.所有隐蔽木结构部分表面必须涂刷一级饰面型防火涂料二遍。易燃物表面、室内装饰织物表面要进行阻燃处理，使其达到国家防火规范及当地政府颁布的防火规范要求。

4.为保证消防设施和疏散指示标志的使用功能，按设计置于易于辨认位置。

五、施工说明：

a)施工中严禁违反设计文件擅自改动建筑主体、承重结构或主要使用功能；严禁未经设计确认和有关部门批准擅自拆改水、暖、电、燃气、通讯等配套设施。

b)根据现行国家标准《建筑内部装修设计防火规范》(GB50222-2017)、《建筑设计防火规范》(GB50016-2014/2018)要求，在本装饰工程设计中积极采用不燃性材料和难燃性材料。胶粘剂、沥青胶结料和涂料等材料应符合现行国家标准《民用建筑工程室内环境污染控制规范》所有隐蔽木结构部分表面必须涂刷一级饰面型防火涂料。易燃表面、室内装饰织物须进行阻燃处理使其达到B1级。隐蔽工程须经有关部门验收合格后方可封闭，并应形成验收文件。

c)本装饰工程的电气安装应符合设计要求和国家现行标准的规定。严禁不经穿管直接埋设电线。

d)施工单位应遵守有关环境保护的法律法规，并应采取有效措施控制施工现场的各种粉尘、废气、废弃物、噪声、振动等对周围环境造成的污染和危害。

e)施工单位应编制施工组织设计并应经过审查批准。施工单位应按有关的施工工艺标准或经审定的施工技术方案施工，并应对施工全过程实行质量控制。由于违反设计文件和现行国家标准的规定造成的质量问题应由施工单位负责。

f)室内外装饰工程施工的环境条件应满足施工工艺的需求。施工环境温度不应低于5℃，当必须在低于5℃气温下施工时，应采取保证工程质量的有效措施。

六、防潮、隔声处理

a)有防水要求的建筑地面工程面层，与相连接各类面层的标高差应符合设计要求，面层铺设前必须对立管、套管和地漏与楼板节点之间进行密封处理，防水隔离层严禁渗漏，坡向应正确，排水通畅，应符合设计要求和现行国家标准《屋面工程质量验收规范》(GB50207)的有关规定。隔离层与其下一层粘结牢固，不得有空鼓，防水涂层应平整、均匀，无脱皮、起壳、裂缝、鼓泡等缺陷。

b)所有新建隔墙均采用建筑设计单位计算并核准指定的满足建筑承重要求的轻质材料。

七、设备安装

a)水管及有震动的电器、风道等，须另行吊挂在结构顶板上，不得与本吊顶工程的龙骨相连。

b)轻型灯具等可吊挂在原有或有附加大、中龙骨上，但必须做加固处理。

c)装饰工程施工中作好与设备工种协调配合工作，在保证装饰效果前提下，灯具、烟感器、篦子、消防喷淋头、开关插座面板等位置做到均衡布置。个别设备影响整体效果时在不影响使用功能前提下作适当调整。

八、吊顶工程

(一)吊顶基底：

本项目吊顶基底，主要采用T型铝做龙骨;由于层高特殊需做角铁做反向支撑固定,由施工单位负责。

1、吊顶所用龙骨、吊杆、连接件必须符合产品组合要求。安装位置、起拱高度(房间短向跨度1‰-3‰)尺寸必须准确。T型龙骨构架排列整齐顺直，表面必须平整。

2、T型龙骨架构各接点必须牢固，拼缝严密无松动，安全可靠。吊杆、龙骨的安装间距及连接方式符合设计要求。T型龙骨的规格不小于55*100*2.0mm

3、吊顶类型为上人吊顶，吊顶超过板长超过4.5m做T型龙骨，龙骨选型应符合国家标准规范。

4、洞口处理：设备口、灯具的位置设置必须按板块、图案、分格对称布局合理。开口边缘整齐、护口严密，不露缝。排列横竖均匀、顺直、整齐、协调美观。受风压的吊顶板必须做固定处理。吊顶板与墙面、灯具等交接处应吻合严密，不得有漏缝现象。

会　签　栏

专　业	姓　名	签　名
总　图		
建　筑		
结　构		
电　气		
给排水		
暖　通		

安徽宝翔建设集团有限责任公司
ANHUI BAOXIANG CONSTRUCTION GROUP CO.,LTD.
甲级工程设计证书编号：A134022442-6/1
地址：中国 芜湖　经济开发区　XXXXXX
证书等级：甲级　证书编号：A134022442-6/1
TEL:0553-5858725　FAX:0553-5866988

施工图设计审查专用章：
STAMPED SIGN

注册师签章
STAMPED SIGN

中华人民共和国一级注册建筑师
姓　名：谭瑞峰
注册号：3402244-001
有效期：至2024年6月

工程设计出图专用章：
STAMP OF ARCHITECTURAL DESIGN

工程勘察设计资质(出图)专用章
安徽宝翔建设集团有限责任公司
工程设计甲级　证书编号:A134022442
安徽省住房和城乡建设厅监制(B)
有效期至2028年12月22日

CHIEF DESIGNER	谭瑞峰	谭瑞峰
审定 APPROVAL BY	谭瑞峰	谭瑞峰
审核 EXAM BY	谷　亮	谷亮
校对 CHECK BY	唐怀平	唐怀平
专业负责 PROJENG BY	丁能文	丁能文
设计 DESIGN BY	丁能文	丁能文

建设单位 CLIENT	皖南医学院
项目名称 PROJECT	皖南医学院 基础医学院大学生创新实验室改造项目
子项名称 SUB-ITEM	1#实验楼2层实验室修缮工程
图纸名称 DRAWING TITLE	设计说明(一)
项目代号 PROJECT NO.	A2024-WY-04

图别 STATUS	建施	图号 DRAWING No.	SM-01
图幅 BLOCK TITLE	A2	比例 SCALE	见图
日期 DATE	2024.06	修改版次 REVISION	第一版

说明：
切勿以比例量度此图，一切应依图内数字所示为准。
使用此图时，应同时参照结构图及其他有关图纸，如发现有任何矛盾之处，应立即通知建筑师和设计师。此图纸版权归安徽宝翔建设集团有限责任公司所有。

设计说明(二)

（二）吊顶面层：

1、50mm机制玻镁彩钢板面层，双面钢板为0.476mm：

A、机制玻镁彩钢板的材质、品种、规格及吊顶固定方法，必须符合设计要求和国家现行有关标准规定一致。

B、机制玻镁彩钢板收口采用专用50mm铝合金阴角收口，特殊部分采用专用收边条收口。

C、50*100型材方通吊顶，吊顶固定方法，必须符合设计要求和国家现有有关标准规定一致。

D、吊顶由于层高特殊吊筋超过1500m需做角铁做反向支撑固定，吊顶固定方法，必须符合设计要求和国家现行有关标准规定一致。

九、墙面工程

（一）块材饰面：

1、以块材为饰面的基底，必须坚实干净，粘贴用料、干挂配件必须符合符合施工规范和设计要求。

2、饰面板（砖）的品种、级别、规格、形状、平整度、几何尺寸、光洁度、颜色和图案必须符合设计要求。

3、面层与基层镶贴牢固，粘结强度必须符合国家现行标准规定《建筑工程饰面砖粘结强度检验标准》（JGJ110），以水泥为主要粘结材料时严禁空鼓，不得有歪斜、缺棱掉角和裂缝等缺陷。

4、饰面砖（板）嵌缝密实、平直，宽度和深度符合设计要求，嵌填材料色泽应一致。

5、墙面隔墙主要采用50mm厚机制玻镁彩钢板，两侧钢板厚度为0.476mm；选用板材必须符合国家《建筑内部装修设计防火规范》（GB50222-2017）。

6、墙面机制玻镁彩钢板选材应嵌缝密实、平直，宽度和深度符合设计要求。

7、墙面机制玻镁彩钢板采用50mm铝合金阴/阳角收边，50mm铝合金收边条及辅件应符合国家标准规范。

（二）特殊材料

1、本工程内采用的混凝土材质配料必须符合国家《建筑内部装修设计防火规范》（GB50222-2017）、《民用建筑设计通则》（GB50352-2005）。

（三）其他说明

1.混凝土隔墙及彩钢板隔墙、彩钢板隔墙、吊顶的加工和安装应由国家承认资质的专业承包商承担，由承包方提供必要的细部设计，并提供构造接点、固定方式等，彩钢板隔墙构造柱由专业公司提供，本图纸仅供参考。

十、地面工程：

（一）地面基底：

1、基底表面必须平整，四角方正。根据现场地面调节找平面，找平面在80mm以内。

2、基底构造层（保温层、防潮层、找平层、结合层）的材料质量、强度、密实度必须符合国家规范

（二）橡胶地板地面：

1、2.0mm同质透芯PVC地胶板，卷材、地胶板焊接、PVC地胶板卷材以胶粘剂在水泥类基层上铺设。水泥类基层表面应平整、坚硬、干燥、密实、洁净、无油脂及其他杂质，不得有麻面、起砂、裂缝等缺陷。胶粘剂选用应符合现行国家标准《民用建筑工程室内环境污染控制规范》GB50325的规定，其产品应按基层材料和面层材料使用的相容性要求，通过试验确定。

2、2.0mm同质透芯PVC地胶板的品种、规格、颜色、图案和等级必须符合设计要求和现行国家标准的规定。

3、面层应表面洁净，图案清晰，色泽一致，接缝严密、美观。面层与下一层的粘结应牢固，不翘边、不脱胶、无溢胶。接缝处的图案、花纹吻合，无胶痕；与墙边交接严密，阴阳角收边方正。

4、板块的焊接，接缝应平整、光洁，无焦化变色、斑点、焊瘤和起鳞等缺陷。其凹凸允许偏差为±0.6mm，焊缝的抗拉平整度强。

十一、门窗工程：

1、门窗框必须安装牢固，隔音、防火、密封作法正确，符合设计要求和施工规范的规定。

2、门窗扇安装应裁口顺直，刨面平整、光滑、无锤印。开关灵活、严密、无回弹、翘曲和变形。

3、门窗五金安装牢固，位置适宜，边缘整齐。小五金齐全，规格符合要求。插销关启灵活。

4、门窗披水、盖口条、压缝条、密封条的安装应尺寸一致，与门窗结合牢固。盖口条、压缝条割向正确、接缝严密、顺直。门除标志特殊定制外，所有门不带闭门器，门吸，电插锁。

十一、涂饰工程：

1、基底工程必须表面平整，立面垂直，接缝顺平，边角方正，尺寸精确，无粉化、起皮和裂缝。基层腻子的粘结强度应符合《建筑室内用腻子》（JG/T3049）的规定。

2、新建筑物的混凝土或抹灰基层在涂饰涂料前应涂刷抗碱封闭底漆，旧墙面在涂饰涂料前应清除疏松的旧装饰层，并涂刷界面剂。

3、以涂料为饰面，以抹灰面为基底的质量要求：抹灰面达到高级抹灰标准。灰表面色泽一致，当使用遮盖力不强的面料时，灰面应为纯白色。涂刷溶剂型涂料时，含水率不得大于8%，涂刷乳液型涂料时，含水率不得大于10%。

4、以涂料为饰面时，以胶合板和纸面石膏板为基底的应用耐水板面。表面干净、光滑，割面整齐，接缝严密，接缝无污染、裂缝、残缺等缺陷。

5、涂饰工程应在地面工程、水暖电气安装工程完工后进行。施工时环境温度宜在5℃~35℃之间，相对湿度不大于60%，并应注意通风换气和防尘。

6、水性涂料涂饰工程所用涂料的品种、型号和性能应符合设计要求。

7、水性涂料涂饰工程的颜色、图案应符合设计要求。

8、水性涂料涂饰工程应涂饰均匀、粘贴牢固，厚涂料的涂饰颜色应均匀一致，不允许泛碱、咬色，点状分布，疏密均匀。复层涂料的涂饰颜色应均匀一致，不允许泛碱、咬色，喷点疏密程度均匀，不允许连片。

9、涂层与其他装修材料和设备衔接处应吻合，界面应清晰。

10、溶剂型涂料涂饰工程所用涂料的品种、型号和性能应符合设计要求。

11、溶剂型涂料涂饰工程的颜色、色泽、图案应符合设计要求。

12、溶剂型涂料涂饰工程应涂饰均匀、粘结牢固，不得漏涂、透底、起皮和反锈。

色漆的涂饰颜色应均匀一致，光泽均匀一致光滑，无刷纹，不允许裹棱、流坠、皱皮。

清漆的涂饰颜色应均匀一致，棕眼刮平、木纹清楚，光泽均匀一致光滑，无刷纹，不允许裹棱、流坠、皱皮。

涂层与其他装修材料和设备衔接处应吻合，界面应清晰。

十二、砌体工程：

（一）新建轻集料砼（加气砼）砌块墙体

1、新建隔墙均砌筑到梁、板底，并在门洞顶加筑一道圈梁见图（1），转角圈梁钢筋的搭接构造见图（2），新建隔墙采用强度等级MU3.0的轻集料砼（加气砼）砌块，墙厚均为200mm。

地面或防潮层以上砌体应用不小于Mb5的混合砂浆砌筑，地面或防潮层以下的砌体应用不小于Mb5水泥砂浆砌筑，与隔墙连接的钢筋砼墙柱，应在墙体位置，按墙的构造要求预留窗台板、过梁、圈梁外，应沿砼墙柱高每隔500~600MM（砌体模数定）插2Φ6预埋筋，锚入墙柱内不小于180mm，伸入墙体1000mm及1/5墙长（抗震设防烈度为8度时全长贯通）。

2、用砌块（轻集料砌块）砌筑砌体墙时，应分皮错缝搭砌，上下皮搭砌长度不得小于90mm，当搭砌长度不满足上述要求时，应在水平灰缝内设置不少于2Φ4的焊接钢筋网片（横向钢筋间距不宜大于200mm），网片每端均应超过该垂直缝，其长度不得小于300mm。

3、当砌体墙长度大于5米且墙端部没有钢筋砼柱时，应在墙中间或墙端加设砼构造柱，使构造柱间墙长≤5m，所有悬墙墙端加构造柱，构造柱截面为墙厚X200，强度等级C20，竖筋4Φ12，箍筋Φ6@200，新建构造柱顶部及底应与原建筑结构梁、板牢固结合，施工时，应先砌墙后浇柱，且墙与柱的拉结筋应

会签栏		
专业	姓名	签名
总图		
建筑		
结构		
电气		
给排水		
暖通		

安徽宝翔建设集团有限责任公司
ANHUI BAOXIANG CONSTRUCTION GROUP CO.,LTD.
甲级工程设计证书编号：A134022442-6/1
地址：中国 芜湖 经济开发区 XXXXXX
证书等级：甲级 证书编号：A134022442-6/1
TEL:0553-5858725 FAX:0553-5866988

施工图设计审查专用章：
STAMPED SIGN

注册师签章：
STAMPED SIGN

中华人民共和国一级注册建筑师
姓名：谭瑞峰
注册号：3402244-001
有效期：至2024年6月

工程设计出图专用章：
STAMP OF ARCHITECTURAL DESIGN

工程勘察设计资质(出图)专用章
安徽宝翔建设集团有限责任公司
工程设计甲级 证书编号:A134022442
安徽省住房和城乡建设厅监制(B)
有效期至2028年12月22日

CHIEF DESIGNER	谭瑞峰	谭瑞峰
审定 APPROVAL BY	谭瑞峰	谭瑞峰
审核 EXAM BY	谷亮	谷亮
校对 CHECK BY	唐怀平	唐怀平
专业负责 PROJENG BY	丁能文	丁能文
设计 DESIGN BY	丁能文	丁能文

建设单位 CLIENT	皖南医学院
项目名称 PROJECT	皖南医学院 基础医学院大学生创新实验室改造项目
子项名称 SUB-ITEM	1#实验楼2层实验室修缮工程
图纸名称 DRAWING TITLE	设计说明(二)
项目代号 PROJECT NO.	A2024-WY-04

图别 STATUS	建施	图号 DRAWING No	SM-02
图幅 BLOCK TITLE	A2	比例 SCALE	见图
日期 DATE	2024.06	修改版次 REVISION	第一版

说明：


切勿以比例量度此图，一切应依图内数字所示为准。
使用此图时，应同时参照结构图及其他有关图纸，如发现有任何矛盾之处，应立即通知建筑师和设计师。此图纸版权归安徽宝翔建设集团有限责任公司所有。

设计说明(三)


在砌墙时先予留，构造柱与墙体连接处，需砌成马牙槎，见图（3）所示。构造柱与圈梁连接处，构造柱的纵筋应穿过圈梁，保证构造柱内纵筋上下贯通。

4、非承重墙门洞及设备予留洞，其洞口顶部需设钢筋砼过梁，过梁伸入两边支座250mm，门洞边300范围内砌体，应采用实心砌块，如采用空心砌块，必须用强度等级Cb15的砼填实，过梁断面及配筋见图（5）。


5、不宜在砌体墙中穿行暗线或予留、开凿沟槽，无法避免时，应采取必要措施，如可采用开槽砌块、予留沟槽实心砌块或在墙体中增设便于暗线敷设的构造柱等。

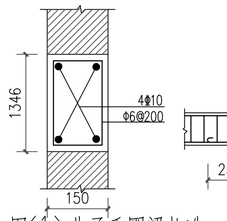

图(1)非承重圈梁构造

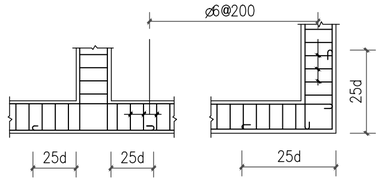

图(2)圈梁转角构造

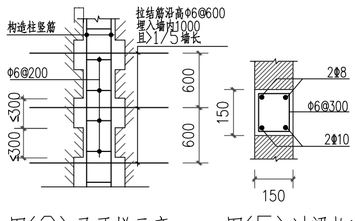


图(3)马牙槎示意


图(5)过梁构造

（二）新建轻质板墙体（轻集料砼芯体复合墙板）

1、新建隔墙采用240mm厚轻集料砼芯体复合墙板墙体，均砌筑到梁、板底，墙板立面拼接见图（1），墙板拼接节点安装方法见图（2）（3）。

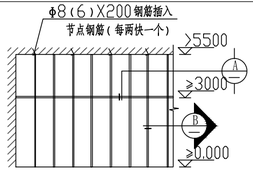


起高墙体安装立面(1)

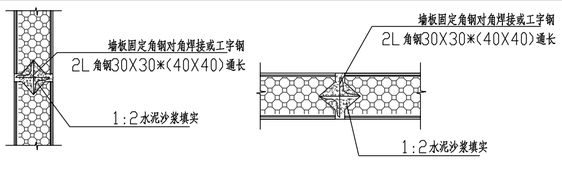


节点A图（2）　　节点B图（3）


2、轻集料砼芯体复合墙板墙体，在与结构墙体、楼板等结构体安装固定方法见图（6）（7），在墙板与墙板的T字型连接、L转角连接的安装固定方法见图（8）（9）。

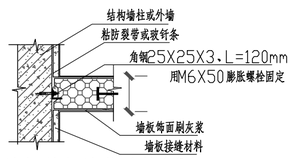


墙板结构墙体连接(6)

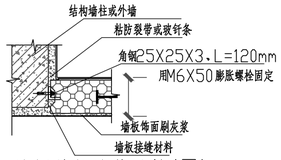

墙板结构墙体连接(7)

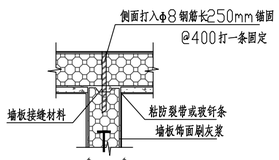

墙板T字型结构墙体连接(8)

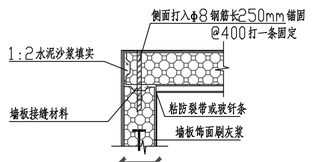

墙板L转角连接(9)

十六、注意事项：

1、施工中应严格执行国家现行的有关施工及验收规范。

2、不得任意变更设计图纸及选材和用料。必须更改时，可视施工方要求及时与承包方联系协调解决。图中未详尽处由承包方现场协调。

3、所有涉及色彩的装修材料，施工单位均应先提供样品小样，待建设单位及设计人员认可后方可施工；

4、本工程设计中采用新材料、新工艺，新材料施工尽可能严格遵守厂商的材料设计施工要求，并符合现行的有关国家规范要求。

5、本设计图中的标注尺寸与现场有出入时，应与现场尺寸为准。

6、所有未出施工详图部分空间的天花、地面依图纸施工，同类型房间参照已出设计图纸施工。

7、功能相同并已注明参照区域，材料及施工工艺均以参照图为准。

8、设计图提供的防火门样仅为参考图样，具体样式由承包方提供。

9、图中未尽事宜，参照国家现行有关图集，普通施工技术做法以国家现行室内装修施工技术规范施工。

10、图纸房间内具有大型落地仪器设备的应优先进大型设备后做隔墙，本图纸仅体现平面，后续施工由承包方调整施工前后顺序。

11、检修口位置见暖通图纸，具体定以暖通及电气图纸现场定位为准。

12、吊顶反向支撑需按照国家标准规范施工作业，具体施工细节图纸由专业承包商提供，本图纸仅供参考。

13、本图纸为施工门窗示意图，具体材质及样板需甲方与施工方确认后方可施工，本图纸仅供藏考，施工方需按照国家标准规范施工。

14、墙面分板根据门窗对缝分板，以窗户及门位置为基准分板，施工进场后如有其他方式分板必须由甲方及设计单位确定后方可进行施工。

15、地面施工前应先确保地面给排水管网已完成情况下才能进行地面施工作业；本图纸仅体现地面图纸，施工先后由承包单位负责。

16、有关于消防事宜（如消防栓、消防电箱等）由施工方与消防公司确定，本图纸不体现此内容。

十七、其他

1 本图纸标高尺寸以米(m)为单位，其他均以毫米

2 除注明外，室内各专业穿墙及预留洞口尺寸、平面定位均需根据专业图纸要求现场确定。

3 工程施工前，认真审图，对照各专业图纸，发现设计上有问题应及时向设计单位提出，及时修改，施工前应组织作管线综合，确无问题后，再行施工，避免返工。施工时如改变材料或做法，应事前征得甲方的同意。注：具体要求由业主方和建设单位做最后技术交底和确认后再进行施工。

门窗表

类型	设计编号	洞口尺寸(mm)	数量	备注
门	M1524	1500X2400	7	木门金属收边,带可视窗钢化玻璃/门套/五金件/门锁/选样
	M1024	1000X2400	5	木门金属收边,带可视窗钢化玻璃/门套/五金件/门锁/选样
	M0924	900X2400	1	铝合金玻璃门 /铝合金门套/五金件/门锁/选样
	M1524	1500X2400	1	原门拆除，钢制净化门，带可视窗，含门套/五金件/门锁/选样
	M1022	1000X2200	1	钢制净化门，带可视窗，含门套及收边条/五金件/门锁/选样
窗	/	/	/	

会　签　栏

专　业	姓　名	签　名
总　图		
建　筑		
结　构		
电　气		
给排水		
暖　通		

安徽宝翔建设集团有限责任公司
ANHUI BAOXIANG CONSTRUCTION GROUP CO.,LTD.
甲级工程设计证书编号：A134022442-6/1
地址：中国 芜湖　经济开发区　XXXXXX
证书等级：甲级　证书编号：A134022442-6/1
TEL:0553-5858725　FAX:0553-5866988

施工图设计审查专用章：
STAMPED SIGN

注册师签章：
STAMPED SIGN

中华人民共和国一级注册建筑师
姓　名：谭瑞峰
注册号：3402244-001
有效期：至2024年6月

工程设计出图专用章：
STAMP OF ARCHITECTURAL DESIGN

工程勘察设计资质(出图)专用章
安徽宝翔建设集团有限责任公司
工程设计甲级　证书编号:A134022442
安徽省住房和城乡建设厅监制(B)
有效期至2028年12月22日

项目负责人 CHIEF DESIGNER	谭瑞峰	谭瑞峰
审　定 APPROVAL BY	谭瑞峰	谭瑞峰
审　核 EXAM BY	谷　亮	谷亮
校　对 CHECK BY	唐怀平	唐怀平
专业负责 PRO.ENG BY	丁能文	丁能文
设　计 DESIGN BY	丁能文	丁能文

建设单位 CLIENT	皖南医学院
项目名称 PROJECT	皖南医学院基础医学院大学生创新实验室改造项目
子项名称 SUB-ITEM	1#实验楼2层实验室修缮工程
图纸名称 DRAWING TITLE	设计说明(三)
项目代号 PROJECT NO.	A2024-WY-04

图别 STATUS	建施	图号 DRAWING No.	SM-03
图幅 BLOCK TITLE	A2	比例 SCALE	见图
日期 DATE	2024.06	修改版次 REVISION	第一版

说明：

切勿以比例量度此图，一切应依图内数字所示为准。
使用此图时，应同时参照结构图及其他有关图纸，如发现有任何矛盾之处，应立即通知建筑师和设计师。此图纸版权归安徽宝翔建设集团有限责任公司所有。

防火设计说明

一、防火设计的重要性

建筑物本身是不会发生火灾的，一般火灾都是人为因素引发的。人为因素引发的。人为的使用不慎，疏忽或故意纵火，是引发建筑火灾的主要原因。从过去的建筑火灾的统计资料可知，由于微小火源酿成大祸，除了设法降低微小火源出现的频率外，加强内部装修材料的防火性是非常重要的一环。目前在建筑装修中使用的大部分装修材料都是对火十分敏感的普通材料，而绝大多数建筑火灾都是由室内开始扩大蔓延的。因此，室内装修材料的耐燃性已成为火灾是否会造成严重人员伤亡或财物损失的主要原因之一。

室内装修材料对火灾的影响有如下几个主要方面的特点：1、影响火灾起火至爆燃的速度；

2、通过材料表面使火焰进一步传播；

3、加大了火灾荷载，助长了火灾的热强度；

4、产生浓烟及有害气体，造成人员伤亡。

鉴于建筑内部装修材料是十分重要的火灾引发体，为了避免室内空间火势的迅速发展，影响人员的撤离和消防灭火，所以必须考虑装修材料的防火性能，这对减少火灾损失、保障人民生命财产安全，具有极其重要的意义。

二、防火技术要求

1、本次装修设计遵循原土建设计的防火分区、防烟分区、人员疏散以及批复的各项防火措施。

2、建筑内部装修设计防火室建筑设计防火工作中的一部分。一般的情况下，各类建筑首先应根据现行的建筑设计防火规范要求进行防火设计，然后再考虑内部装修设计的要求。另外由于建筑内部装修设计所涉及的范围较广，有些不可能在规范中均被包括进来，所以在设计时除了执行内部装修设计防火规范的有关规定外，尚应符合现行有关国家设计标准和规范的要求。这次室内装修设计严格遵循建筑内部装修设计防火规范“预防为主，防消结合”的原则，在选材上依据规范建筑内部各部位装修材料的燃烧性能等级规定如下：

说明：

（1）安装在金属龙骨上燃烧性能达到B1级的纸面石膏板、矿棉吸声板，可作为A级装修材料使用。

（2）胶合板表面涂覆一级饰面型防火涂料，可作为B1级装修材料使用。

（3）单位面积质量小于300g/m2的纸质、布质壁纸，当直接粘贴在A级基材上时，可作为B1级装修材料使用。

（4）涂于A级基材上的无机装饰涂料，可以作为A级装修材料使用。

3、装修施工注意事项

（1）每层保证有通畅的出口通向疏散楼梯，在安全口处及疏散楼梯处均设有指示灯及明显标志，内装修不应防碍消防设施和疏散走道的正常使用；

（2）建筑内部消火栓门不应被装饰物遮蔽，消火栓门四周的材料颜色应与消火栓的颜色有明显区别；

（3）当照明灯具的高温部位靠近非A级材料时，应采取隔热、散热等防火保护措施，灯饰使用材料的燃烧性能不应低于B1级；

（4）所选织物应进行防火阻燃处理；

（5）变形缝两侧的基层采用A级材料；

（6）配电箱安装在不低于B1级的装修材料上；

（7）其它施工工房、工艺应遵循国家有关消防规定；

（8）天花龙骨根据施工单位及厂家规范施工。

4、单层、多层民用建筑内部各部位装修材料的燃烧性能等级，不应低于下表，装修材料燃烧性能详装修做法表。

建筑物及场所	建筑规模、性质	装修材料燃烧性能等级						
		顶棚	墙面	地面	隔断	固定家具	装饰织物	其他装修装饰材料
教学实验室场所	—	A	B1	B2	B2	B2	B2	B2
办公场所	设置送回风道（管）的集中空气调节系统	A	B1	B1	B1	B2	B2	B2
	其他	B1	B1	B1	B1	—	—	—

装饰设计施工图说明（四）

室内装饰构造做法表

项 目	楼地面构造做法	燃烧等级
（F01）		
塑胶地面	1、2.0mm厚同质透芯塑胶 2、3mm水泥砂浆自流平 3、原水磨石地面	A
（F02）		
砂面不锈钢踢脚线	1、80mm高1.0mm砂面不锈钢（折边） 2、打玻璃胶 3、9mm厚阻燃板基层，用水泥钉与墙体固定 4、原建筑完成墙面找平层（原地砖罩脚线拆除）	A

项 目	内墙面构造做法	燃烧等级
（W01）	参见《13J502-1》B04	
墙面无机乳胶漆	1、两遍无机乳胶漆面漆（环保型） 2、与产品配套腻子满批，打磨两遍 3、建筑墙面铲除至砂浆抹灰面	A

项 目	天棚构造做法	燃烧等级
（C02）	参见《12J502-2》B20-4/5	
铝扣板吊顶	1、成品600*600*0.8mm铝扣板吊顶 2、配套T型三角龙骨 3、主龙骨间距≤900mm，副龙骨间距依据具体成品硅钙规格板规格，用膨胀螺栓将Ø8镀锌钢筋吊杆与天花楼板固定，吊筋间距≤1200MM，当吊筋长度大于1.5m应设置反支撑 4、钢筋混凝土楼板	A

会 签 栏

专 业	姓 名	签 名
总 图		
建 筑		
结 构		
电 气		
给 排 水		
暖 通		

安徽宝翔建设集团有限责任公司
ANHUI BAOXIANG CONSTRUCTION GROUP CO.,LTD.
甲级工程设计证书编号：A134022442-6/1
地址：中国 芜湖 经济开发区 XXXXXX
证书等级：甲级 证书编号：A134022442-6/1
TEL:0553-5858725 FAX:0553-5866988

施工图设计审查专用章：

STAMPED SIGN

注册师签章：

STAMPED SIGN

中华人民共和国一级注册建筑师
姓 名：谭瑞峰
注册号：3402244-001
有效期：至2024年6月

工程设计出图专用章：

STAMP OF ARCHITECTURAL DESIGN

工程勘察设计资质(出图)专用章
安徽宝翔建设集团有限责任公司
工程设计甲级 证书编号：A134022442
安徽省住房和城乡建设厅监制(B)
有效期至2028年12月22日

项目负责 CHIEF DESIGNER	谭瑞峰	谭瑞峰
审 定 APPROVAL BY	谭瑞峰	谭瑞峰
审 核 EXAM BY	谷 亮	谷亮
校 对 CHECK BY	唐怀平	唐怀平
专业负责 PROJENG BY	丁能文	丁能文
设 计 DESIGN BY	丁能文	丁能文

建设单位 CLIENT	皖南医学院
项目名称 PROJECT	皖南医学院 基础医学院大学生创新实验室改造项目
子项名称 SUB-ITEM	1#实验楼2层实验室修缮工程
图纸名称 DRAWING TITLE	设计说明(四)
项目代号 PROJECT NO.	A2024-WY-04

图 别 STATUS	建 施	图 号 DRAWING No.	SM-04
图 幅 BLOCK TITLE	A2	比 例 SCALE	见图
日 期 DATE	2024.06	修改版次 REVISION	第一版

说明：

切勿以比例量度此图，一切应依图内数字所示为准。
使用此图时，应同时参照结构图及其他有关图纸，如发现有任何矛盾之处，应立即通知建筑师和设计师。此图纸版权归安徽宝翔建设集团有限责任公司所有。

修缮维修内容(一)

一、1#实验楼1213、1214、1215房间：三间打通为一间大实验室。

1、现有1214石膏板隔墙拆除，玻璃隔断拆除，实体墙拆除。三扇单开门拆除。

2、现有实验台拆除。

3、中央台2组：不要水槽，试剂架上加灯、加柜子。

4、门边一面墙：放置仪器多留插座，还有一台-80度超低温冰箱，

5、两边墙做边台+吊柜。

6、靠窗做边台，三个水槽、一个洗眼器。

纯水机、制冰机：均要留电、上下水。（现有位置原来有水槽）

7、现有三台柜机：保留两台

一台挂机：移到1216室外间。

8、1213进门处留位置：待放现有单人超净工作台(宽1200-1500？查?

9、吊顶：新建扣板、换照明灯。

10、墙面：出新

11、地面：水磨石---PVC。

12、电路改造

13、更换实验室门：观察窗、双开门、外开。

14、窗帘：拆除、换新。

二、1#实验楼1216房间：

1、现有实验室气味大，加玻璃隔断分隔。

2、现有L型边台拆除部分。里面半间保留不动。（台子有损坏的）

3、将通风橱隔在里面，柜机不动。

4、外面放超低温冰箱、普通冰箱、落地仪器等。

5、1215挂机移到外间使用。

6、吊顶：无。地面：水磨石。

7、增加一套吸附装置含管，静音型排风机一台备用。

目前现状：吊顶：无。地面：水磨石较脏，发黑。实验台老旧、破损。

通风橱放在桌子上，气味大，气体没做处理外排。

三、1#实验楼1218房间：

1、现为库房，改为研究生室。预留15-16套？桌椅。靠两边墙排列。

2、靠窗边台是否保留

3、墙上不做吊柜。

4、左侧墙上挂机：继续使用，移到吊顶下方。

5、预留位置放冰箱、微波炉、烧水壶。

6、靠窗做边台，三个水槽、一个洗眼器。

7、墙面：出新。

8、地面：水磨石

9、水电改造。

四、1#实验楼1201房间

1、现有会议桌、椅子空调保留。

2、吊扇拆除。

3、靠窗位置放置沙发。

5、左边加小的演讲台。

6、右边墙位置放文件柜。

7、靠门一侧墙：留空。

8、吊顶：新建扣板、换照明灯。

9、墙面：出新

10、地面：水磨石---PVC。

11、电路改造

12、窗帘：拆除、换新。

13、现有左边墙水槽台拆除。换新的带水的茶水台。

三、1#实验楼1219房间：

1、增加一套吸附装置含管，静音型排风机一台备用。

会签栏

专业	姓名	签名
总图		
建筑		
结构		
电气		
给排水		
暖通		

安徽宝翔建设集团有限责任公司
ANHUI BAOXIANG CONSTRUCTION GROUP CO.,LTD.
甲级工程设计证书编号：A134022442-6/1
地址：中国 芜湖 经济开发区 XXXXXX
证书等级：甲级 证书编号：A134022442-6/1
TEL:0553-5858725 FAX:0553-5866988

施工图设计审查专用章：
STAMPED SIGN

注册师签章：
STAMPED SIGN

中华人民共和国一级注册建筑师
姓名：谭瑞峰
注册号：3402244-001
有效期：至2024年6月

工程设计出图专用章：
STAMP OF ARCHITECTURAL DESIGN


工程勘察设计资质(出图)专用章
安徽宝翔建设集团有限责任公司
工程设计甲级 证书编号：A134022442
安徽省住房和城乡建设厅监制(B)
有效期至2028年12月22日

设计负责人 CHIEF DESIGNER	谭瑞峰	谭瑞峰
审定 APPROVAL BY	谭瑞峰	谭瑞峰
审核 EXAM BY	谷亮	谷亮
校对 CHECK BY	唐怀平	唐怀平
专业负责 PROJENG BY	丁能文	丁能文
设计 DESIGN BY	丁能文	丁能文

建设单位 CLIENT	皖南医学院
项目名称 PROJECT	皖南医学院 基础医学院大学生创新实验室改造项目
子项名称 SUB-ITEM	1#实验楼2层实验室修缮工程
图纸名称 DRAWING TITLE	设计说明(五)
项目代号 PROJECT NO.	A2024-WY-04

图别 STATUS	建施	图号 DRAWING No.	SM-05
图幅 BLOCK TITLE	A2	比例 SCALE	见图
日期 DATE	2024.06	修改版次 REVISION	第一版


说明：
切勿以比例量度此图，一切应依图内数字所示为准。
使用此图时，应同时参照结构图及其他有关图纸，如发现有任何矛盾之处，应立即通知建筑师和设计师。此图纸版权归安徽宝翔建设集团有限责任公司所有。

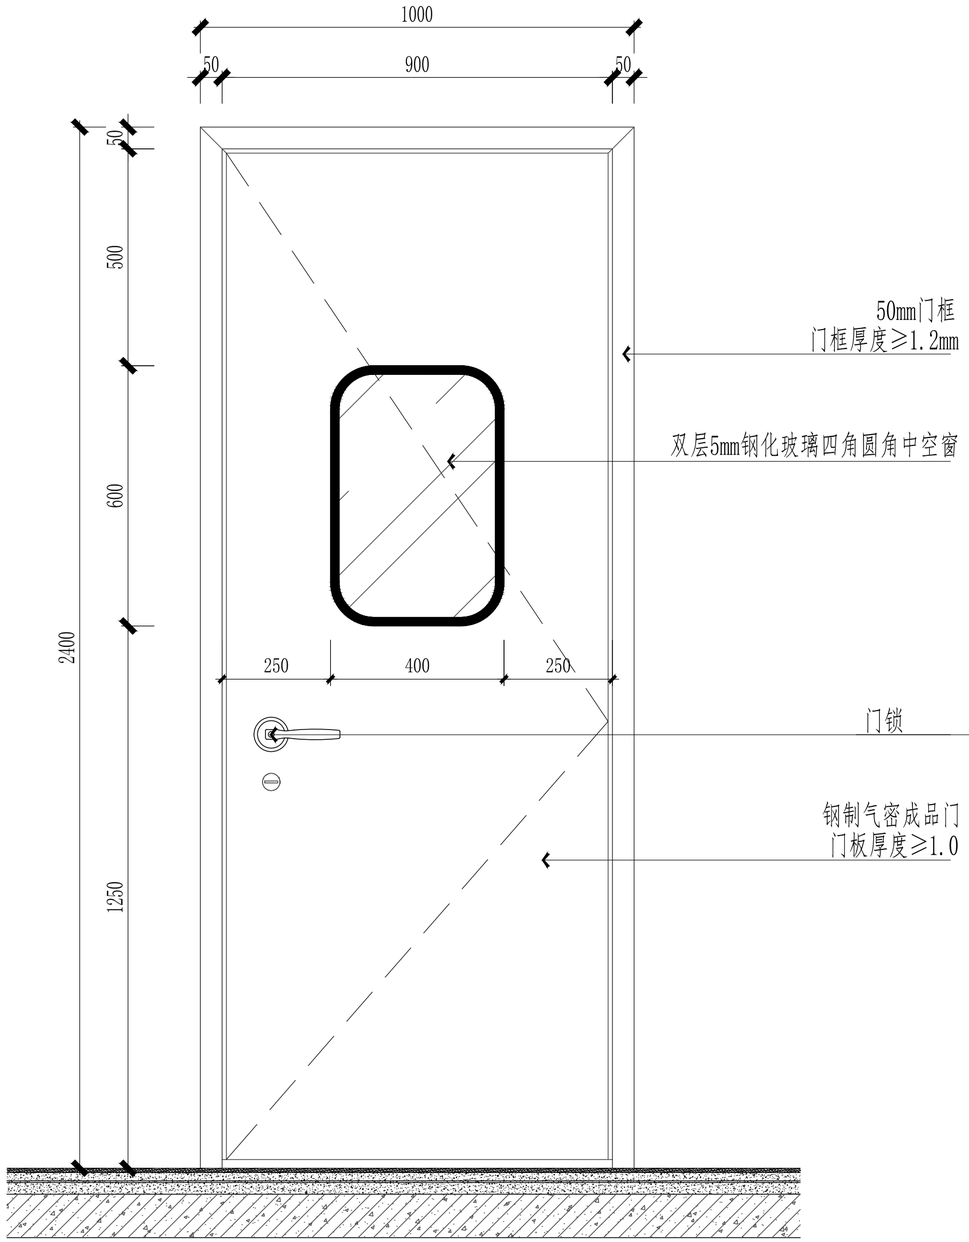

01 ELEVATION

JD-01 钢制净化门立面图 SCALE 1:10

备注：木门的样式参照此样式，颜色使用部门定。

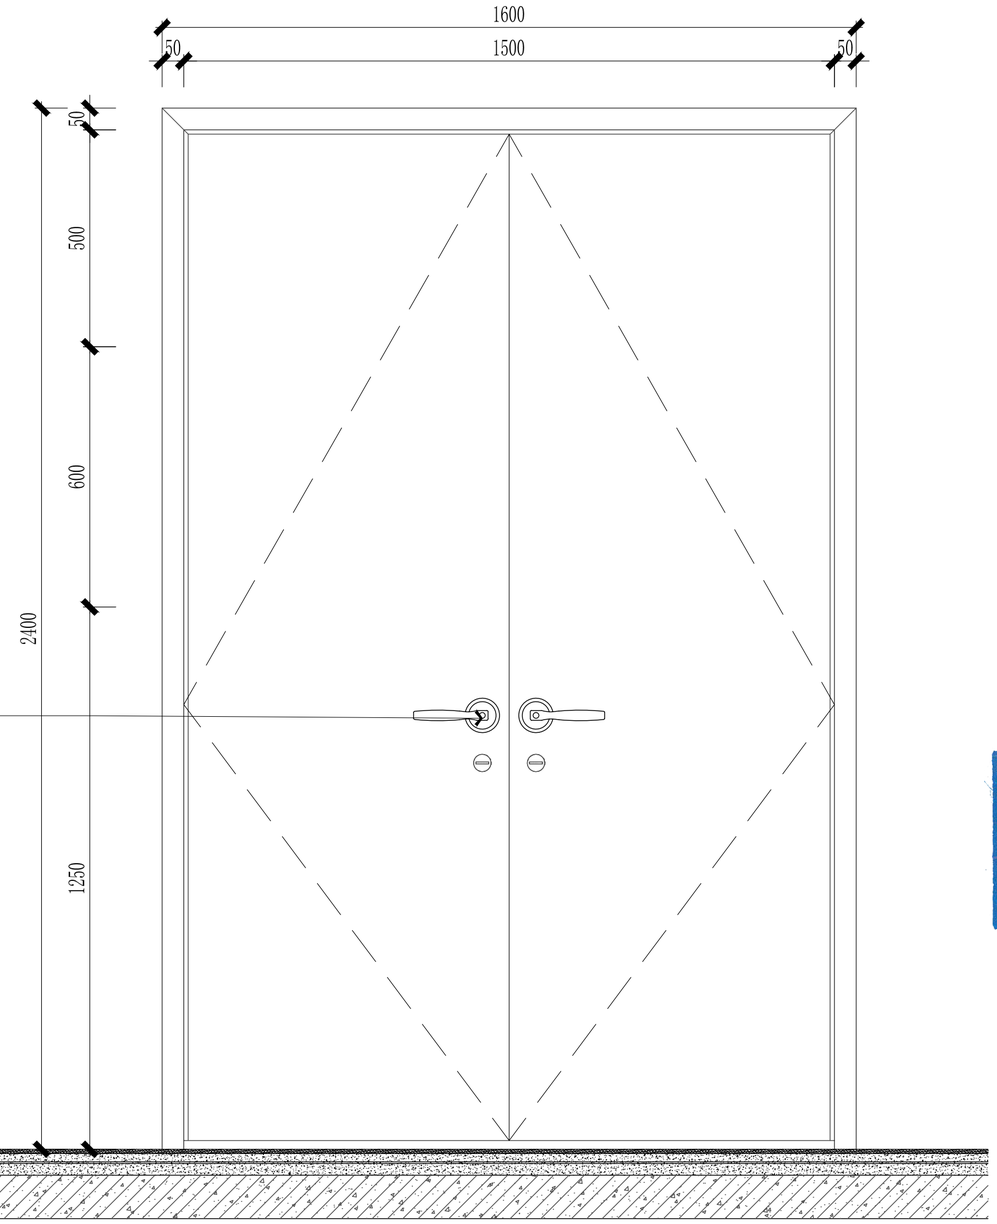

02 ELEVATION

JD-02 钢制净化门立面图 SCALE 1:10

备注：木门的样式参照此样式，颜色使用部门定。

会 签 栏

专 业	姓 名	签 名
总 图		
建 筑		
结 构		
电 气		
给 排 水		
暖 通		

安徽宝翔建设集团有限责任公司
ANHUI BAOXIANG CONSTRUCTION GROUP CO.,LTD.
甲级工程设计证书编号：A134022442-6/1
地址：中国 芜湖 经济开发区 XXXXXX
证书等级： 甲级 证书编号：A134022442-6/1
TEL:0553-5858725 FAX:0553-5866988

施工图设计审查专用章：

STAMPED SIGN

注册师签章：

STAMPED SIGN

中华人民共和国一级注册建筑师
姓 名：谭瑞峰
注册号：3402244-001
有效期：至2024年6月

工程设计出图专用章：

STAMPED SIGN


工程勘察设计资质(出图)专用章
安徽宝翔建设集团有限责任公司
工程设计甲级 证书编号：A134022442
安徽省住房和城乡建设厅监制(B)
有效期至2028年12月22日

项目负责人 CHIEF DESIGNER	谭瑞峰	谭瑞峰
审 定 APPROVAL BY	谭瑞峰	谭瑞峰
审 核 EXAM BY	谷 亮	谷亮
校 对 CHECK BY	唐怀平	唐怀平
专业负责 PROJENG BY	丁能文	丁能文
设 计 DESIGN BY	丁能文	丁能文

建设单位 CLIENT	皖南医学院		
项目名称 PROJECT	皖南医学院 基础医学院大学生创新实验室改造项目		
子项名称 SUB-ITEM	1#实验楼2层实验室修缮工程		
图纸名称 DRAWING TITLE	设计说明(七)		
项目代号 PROJECT NO.	A2024-WY-04		
图 别 STATUS	建 施	图 号 DRAWING No.	SM-07
图 幅 BLOCK TITLE	A2	比 例 SCALE	见图
日 期 DATE	2024.06	修改版次 REVISION	第一版

说明：

切勿以比例量度此图，一切应依图内数字所示为准。
使用此图时，应同时参照结构图及其他有关图纸，如发现有任何矛盾之处，应立即通知建筑师和设计师。此图纸版权归安徽宝翔建设集团有限责任公司所有。

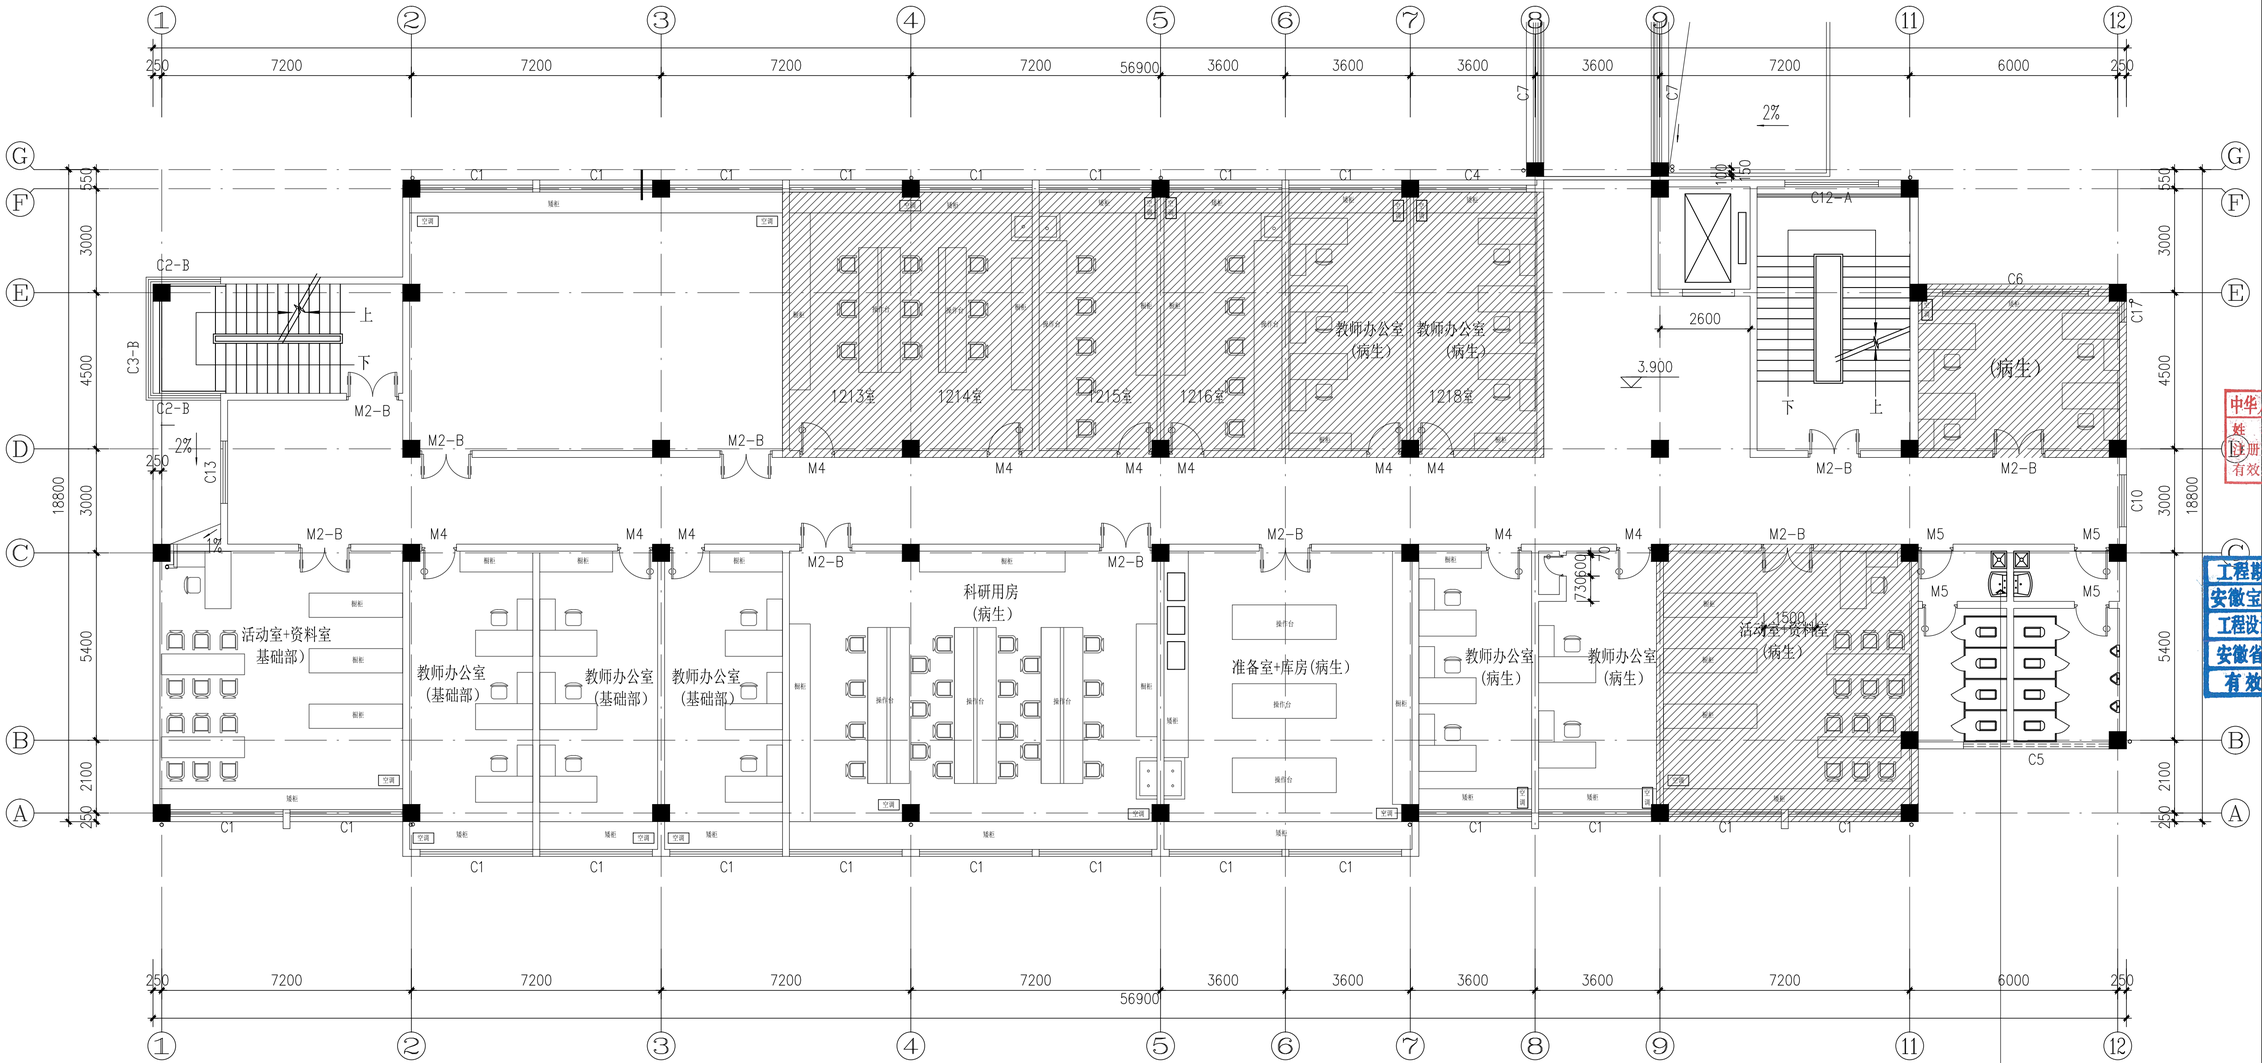

ARCHITECTURAL DETAIL PLAN

建筑资料详图(原始位置图) SCALE 1:100

会 签 栏		
专 业	姓 名	签 名
总 图		
建 筑		
结 构		
电 气		
给 排 水		
暖 通		

安徽宝翔建设集团有限责任公司
ANHUI BAOXIANG CONSTRUCTION GROUP CO.,LTD.
甲级工程设计证书编号：A134022442-6/1
地址：中国 芜湖 经济开发区 XXXXX
证书等级： 甲级 证书编号：A134022442-6/1
TEL:0553-5858725 FAX:0553-5866988

施工图设计审查专用章：
STAMPED SIGN

注册师签章
STAMPED SIGN

中华人民共和国一级注册建筑师
姓 名： 谭瑞峰
注册号： 3402244-001
有效期： 至2024年6月


工程设计出图专用章：
工程勘察设计资质(出图)专用章
安徽宝翔建设集团有限责任公司
工程设计甲级 证书编号:A134022442
安徽省住房和城乡建设厅监制(B)
有效期至2028年12月22日

项目负责人 CHIEF DESIGNER	谭瑞峰	谭瑞峰
审 定 APPROVAL BY	谭瑞峰	谭瑞峰
审 核 EXAM BY	谷 亮	谷亮
校 对 CHECK BY	唐怀平	唐怀平
专业负责 PROJENG BY	丁能文	丁能文
设 计 DESIGN BY	丁能文	丁能文

建设单位 CLIENT	皖南医学院
项目名称 PROJECT	皖南医学院 基础医学院大学生创新实验室改造项目
子项名称 SUB-ITEM	1#实验楼2层实验室修缮工程
图纸名称 DRAWING TITLE	二层平面索引图
项目代号 PROJECT NO.	A2024-WY-04

图 别 STATUS	建 施	图 号 DRAWING No.	2P-01
图 幅 BLOCK TITLE	A2	比 例 SCALE	见图
日 期 DATE	2024.06	修改版次 REVISION	第一版

说明：
切勿以比例量度此图，一切应依图内数字所示为准。
使用此图时，应同时参照结构图及其他有关图纸，如发现有任何矛盾之处，应立即通知建筑师和设计师。此图纸版权归安徽宝翔建设集团有限责任公司所有。

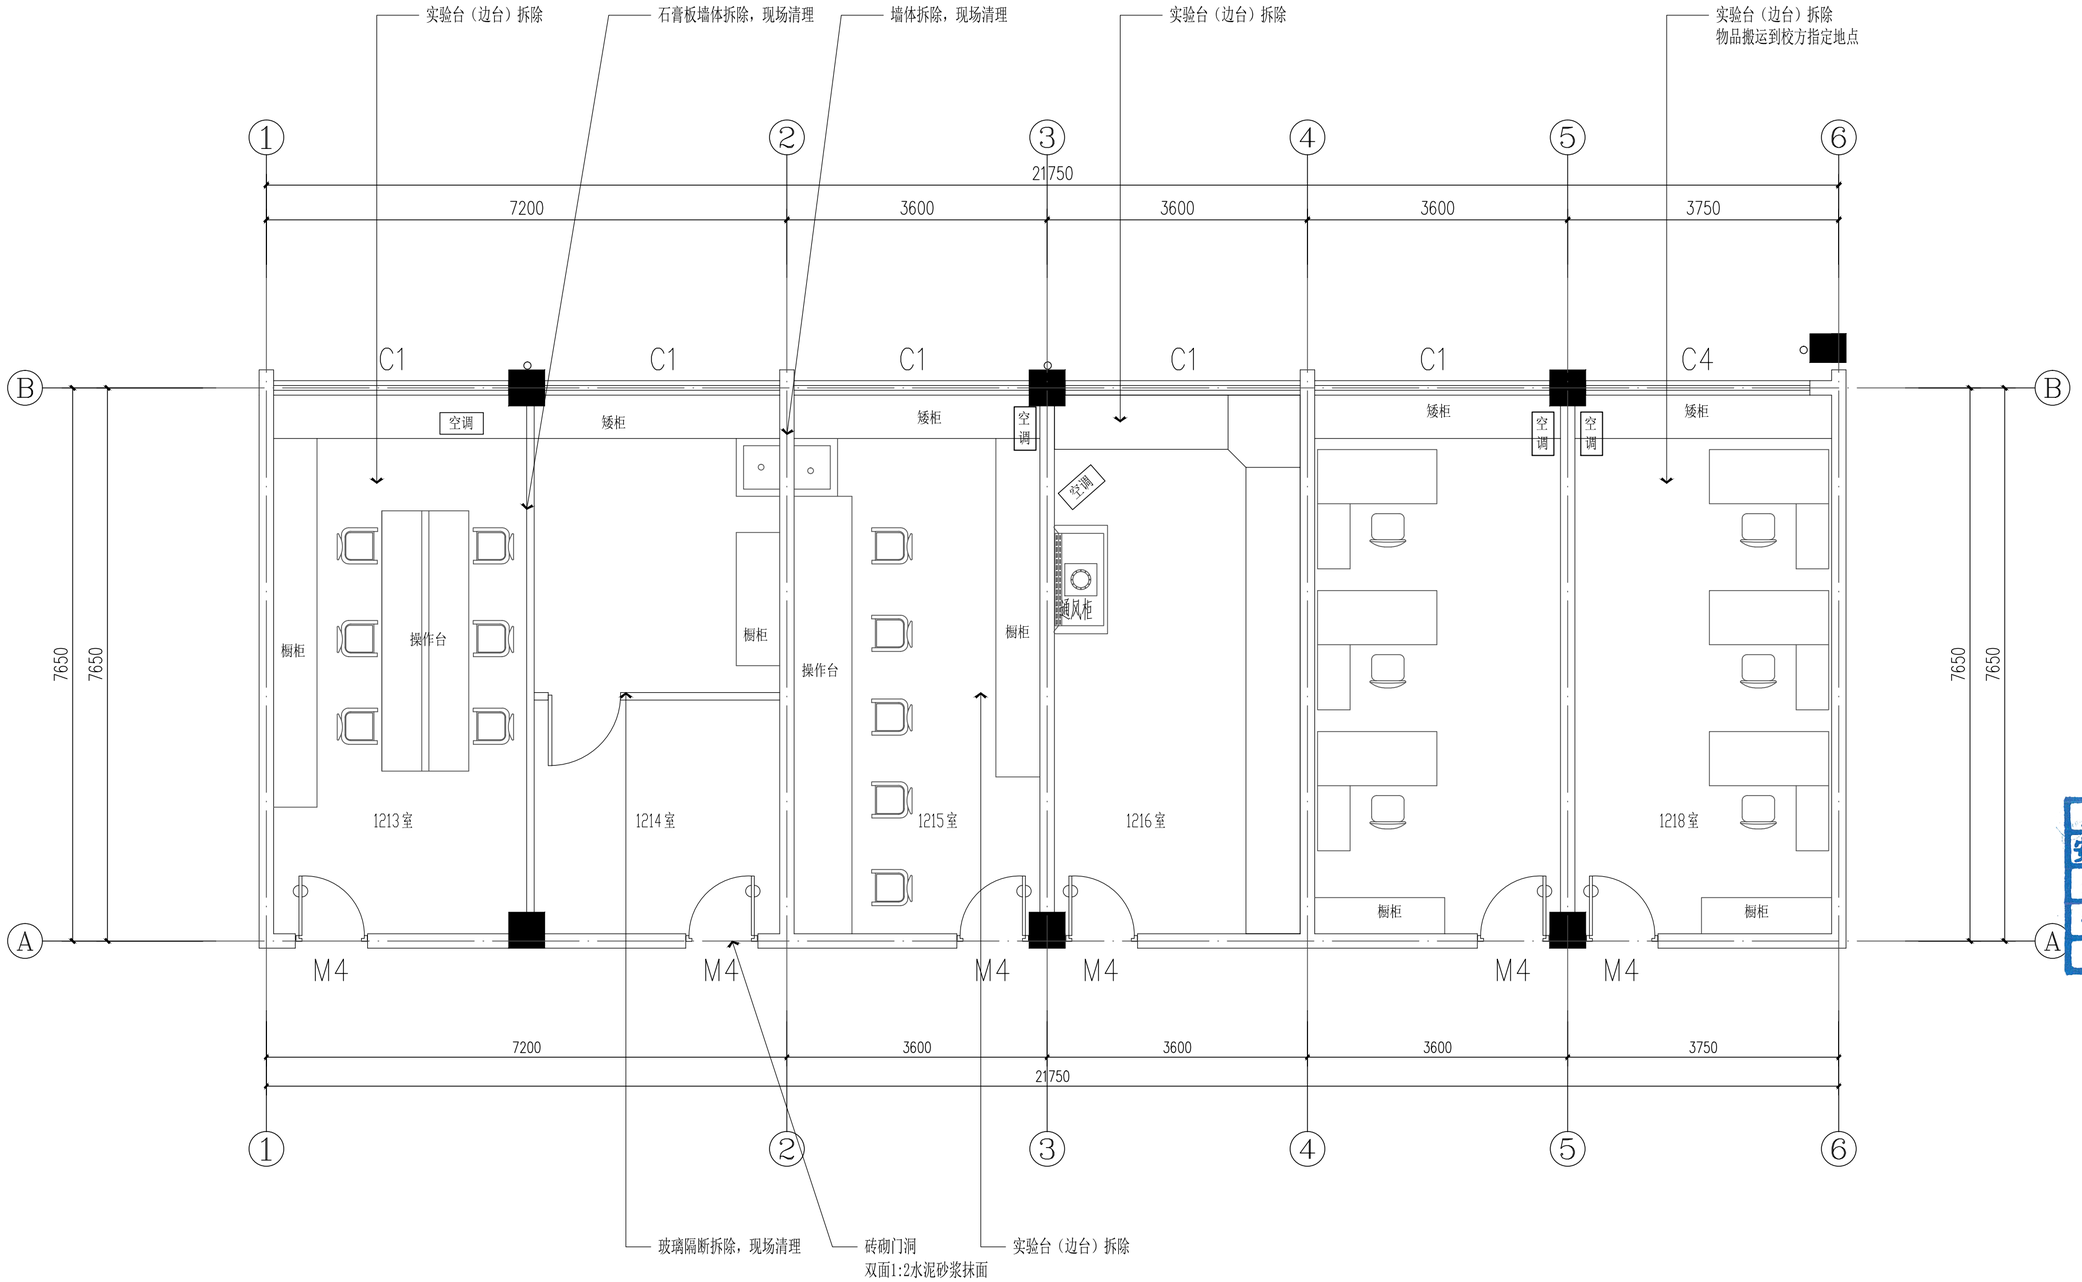

ARCHITECTURAL DETAIL PLAN

建筑资料详图(原始图) SCALE 1:100

会 签 栏

专 业	姓 名	签 名
总 图		
建 筑		
结 构		
电 气		
给 排 水		
暖 通		

安徽宝翔建设集团有限责任公司
ANHUI BAOXIANG CONSTRUCTION GROUP CO.,LTD.
甲级工程设计证书编号：A134022442-6/1
地址：中国 芜湖 经济开发区 XXXXXX
证书等级： 甲级 证书编号：A134022442-6/1
TEL:0553-5858725 FAX:0553-5866988

施工图设计审查专用章：

STAMPED SIGN

注册师签章：

STAMPED SIGN

中华人民共和国一级注册建筑师
姓 名：谭瑞峰
注册号：3402244-001
有效期：至2024年6月

工程设计出图专用章：

STAMP OF ARCHITECTURAL DESIGN

工程勘察设计资质(出图)专用章
安徽宝翔建设集团有限责任公司
工程设计甲级 证书编号:A134022442
安徽省住房和城乡建设厅监制(B)
有效期至~~2028年12月22日~~


CHIEF DESIGNER	谭瑞峰	谭瑞峰
审 定 APPROVAL BY	谭瑞峰	谭瑞峰
审 核 EXAM BY	谷 亮	谷亮
校 对 CHECK BY	唐怀平	唐怀平
专业负责 PROJENG BY	丁能文	丁能文
设 计 DESIGN BY	丁能文	丁能文


建设单位 CLIENT	皖南医学院
项目名称 PROJECT	皖南医学院 基础医学院大学生创新实验室改造项目
子项名称 SUB-ITEM	1#实验楼2层实验室修缮工程
图纸名称 DRAWING TITLE	二层平面索引图
项目代号 PROJECT NO.	A2024-WY-04

图 别 STATUS	建 施	图 号 DRAWING No	2P-02
图 幅 BLOCK TITLE	A2	比 例 SCALE	见图
日 期 DATE	2024.06	修改版次 REVISION	第一版

说明：

切勿以比例量度此图，一切应依图内数字所示为准。
使用此图时，应同时参照结构图及其他有关图纸，如发现有任何矛盾之处，应立即通知建筑师和设计师。此图纸版权归安徽宝翔建设集团有限责任公司所有。

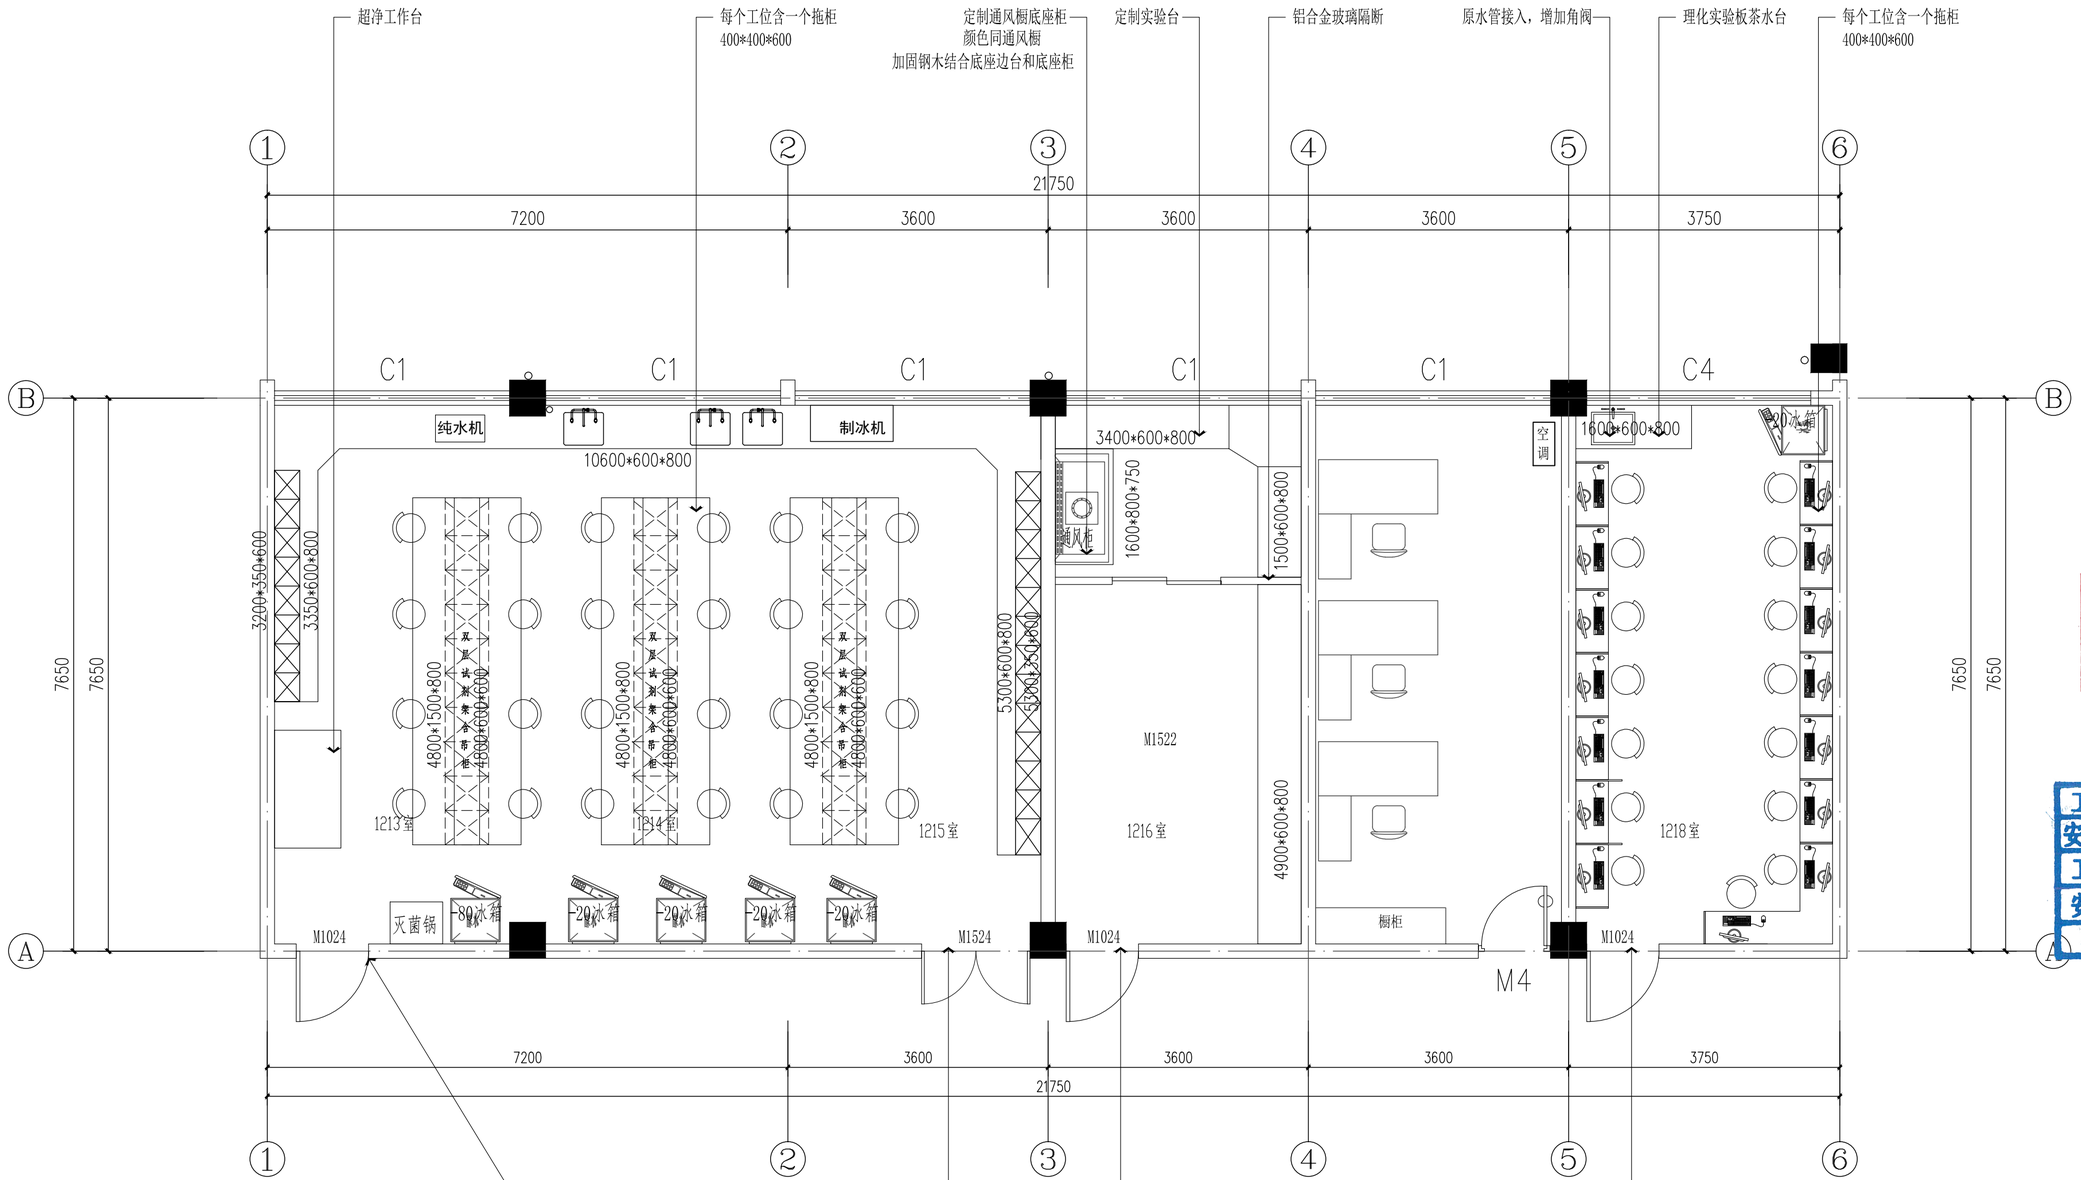

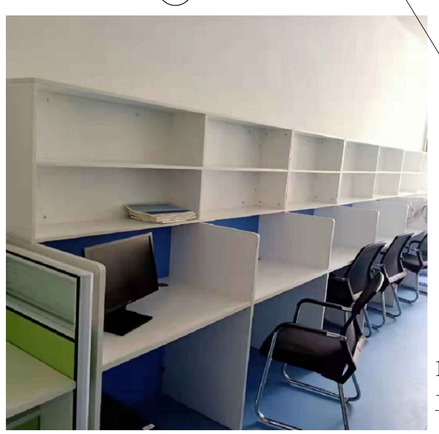

1218室
工位吊柜示意图

FIXTURE & FURNISHING PLAN

平面布置图　　SCALE　1:60



通风橱底座柜示意图（钢木结构）

维修实验室原踢脚线拆除，新建100高1.0厚拉丝不锈钢踢脚线

会签栏		
专业	姓名	签名
总图		
建筑		
结构		
电气		
给排水		
暖通		

安徽宝翔建设集团有限责任公司
ANHUI BAOXIANG CONSTRUCTION GROUP CO.,LTD.
甲级工程设计证书编号：A134022442-6/1
地址：中国 芜湖　经济开发区　XXXXXX
证书等级：甲级　证书编号：A134022442-6/1
TEL:0553-5858725　FAX:0553-5866988

施工图设计审查专用章：

STAMPED SIGN

注册师签章：

STAMPED SIGN

中华人民共和国一级注册建筑师
姓名：谭瑞峰
注册号：3402244-001
有效期：至2024年6月

工程设计出图专用章：

STAMP OF ARCHITECTURAL DESIGN


工程勘察设计资质(出图)专用章
安徽宝翔建设集团有限责任公司
工程设计甲级　证书编号:A134022442
安徽省住房和城乡建设厅监制(B)
有效期至2028年12月22日

项目负责人 CHIEF DESIGNER	谭瑞峰	谭瑞峰
审定 APPROVAL BY	谭瑞峰	谭瑞峰
审核 EXAM BY	谷亮	谷亮
校对 CHECK BY	唐怀平	唐怀平
专业负责 PROJENG BY	丁能文	丁能文
设计 DESIGN BY	丁能文	丁能文

建设单位 CLIENT	皖南医学院		
项目名称 PROJECT	皖南医学院 基础医学院大学生创新实验室改造项目		
子项名称 SUB-ITEM	1#实验楼2层实验室修缮工程		
图纸名称 DRAWING TITLE	一层平面布置图		
项目代号 PROJECT NO.	A2024-WY-04		
图别 STATUS	建施	图号 DRAWING No	2P-03
图幅 BLOCK TITLE	A2	比例 SCALE	见图
日期 DATE	2024.06	修改版次 REVISION	第一版

说明：

切勿以比例量度此图，一切应依图内数字所示为准。
使用此图时，应同时参照结构图及其他有关图纸，如发现有任何矛盾之处，应立即通知建筑师和设计师。此图纸版权归安徽宝翔建设集团有限责任公司所有。

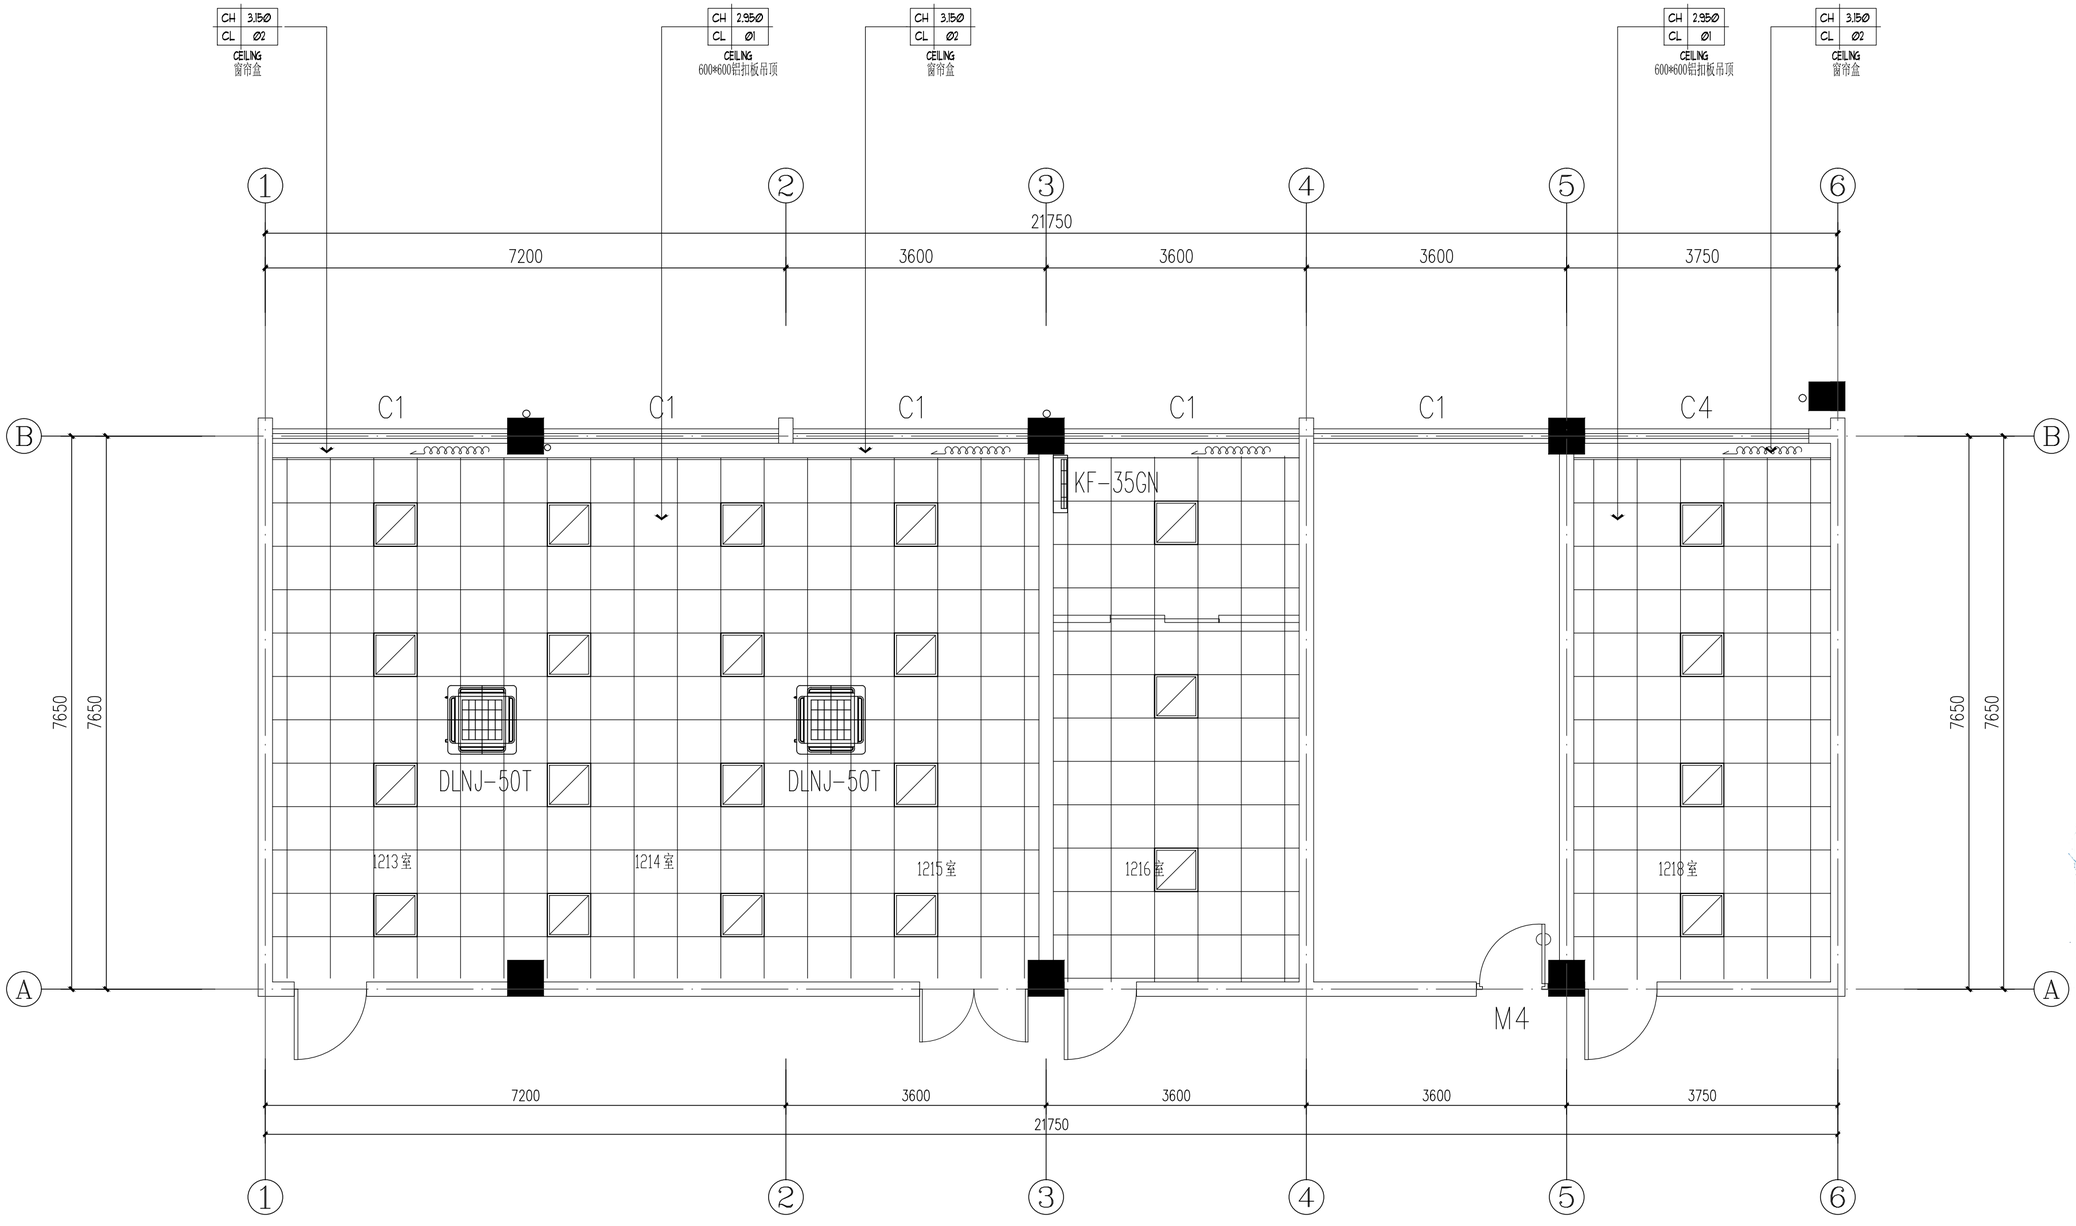

图例	名称	型号及规格	备注
	LED平板灯	规格600x600,48W	嵌顶安装
	LED洁净平板灯	规格600x600,48W	吸顶安装
	紫外线杀菌灯	1x20W	吊顶安装
	吊扇	含加长吊杆	吊杆式安装

REFLECTED CEILING PLAN

天花布置图 SCALE 1:60

会签栏		
专业	姓名	签名
总图		
建筑		
结构		
电气		
给排水		
暖通		

安徽宝翔建设集团有限责任公司
ANHUI BAOXIANG CONSTRUCTION GROUP CO.,LTD.
甲级工程设计证书编号：A134022442-6/1
地址：中国 芜湖 经济开发区 XXXXXX
证书等级： 甲级 证书编号：A134022442-6/1
TEL:0553-5858725 FAX:0553-5866988

施工图设计审查专用章：

STAMPED SIGN

注册师签章：

STAMPED SIGN

中华人民共和国一级注册建筑师
姓 名： 谭瑞峰
注册号： 3402244-001
有效期： 至2024年6月

工程设计出图专用章：

STAMP OF ARCHITECTURAL DESIGN

工程勘察设计资质(出图)专用章
安徽宝翔建设集团有限责任公司
工程设计甲级 证书编号:A134022442
安徽省住房和城乡建设厅监制(B)
有效期至2028年12月22日


项目负责人 CHIEF DESIGNER	谭瑞峰	谭瑞峰
审定 APPROVAL BY	谭瑞峰	谭瑞峰
审核 EXAM BY	谷亮	谷亮
校对 CHECK BY	唐怀平	唐怀平
专业负责 PROJENG BY	丁能文	丁能文
设计 DESIGN BY	丁能文	丁能文

建设单位 CLIENT	皖南医学院
项目名称 PROJECT	皖南医学院 基础医学院大学生创新实验室改造项目
子项名称 SUB-ITEM	1#实验楼2层实验室修缮工程
图纸名称 DRAWING TITLE	一层平面布置图
项目代号 PROJECT NO.	A2024-WY-04

图别 STATUS	建施	图号 DRAWING No.	2P-04
图幅 BLOCK TITLE	A2	比例 SCALE	见图
日期 DATE	2024.06	修改版次 REVISION	第一版

说明：

切勿以比例量度此图，一切应依图内数字所示为准。
使用此图时，应同时参照结构图及其他有关图纸，如发现有任何矛盾之处，应立即通知建筑师和设计师。此图纸版权归安徽宝翔建设集团有限责任公司所有。

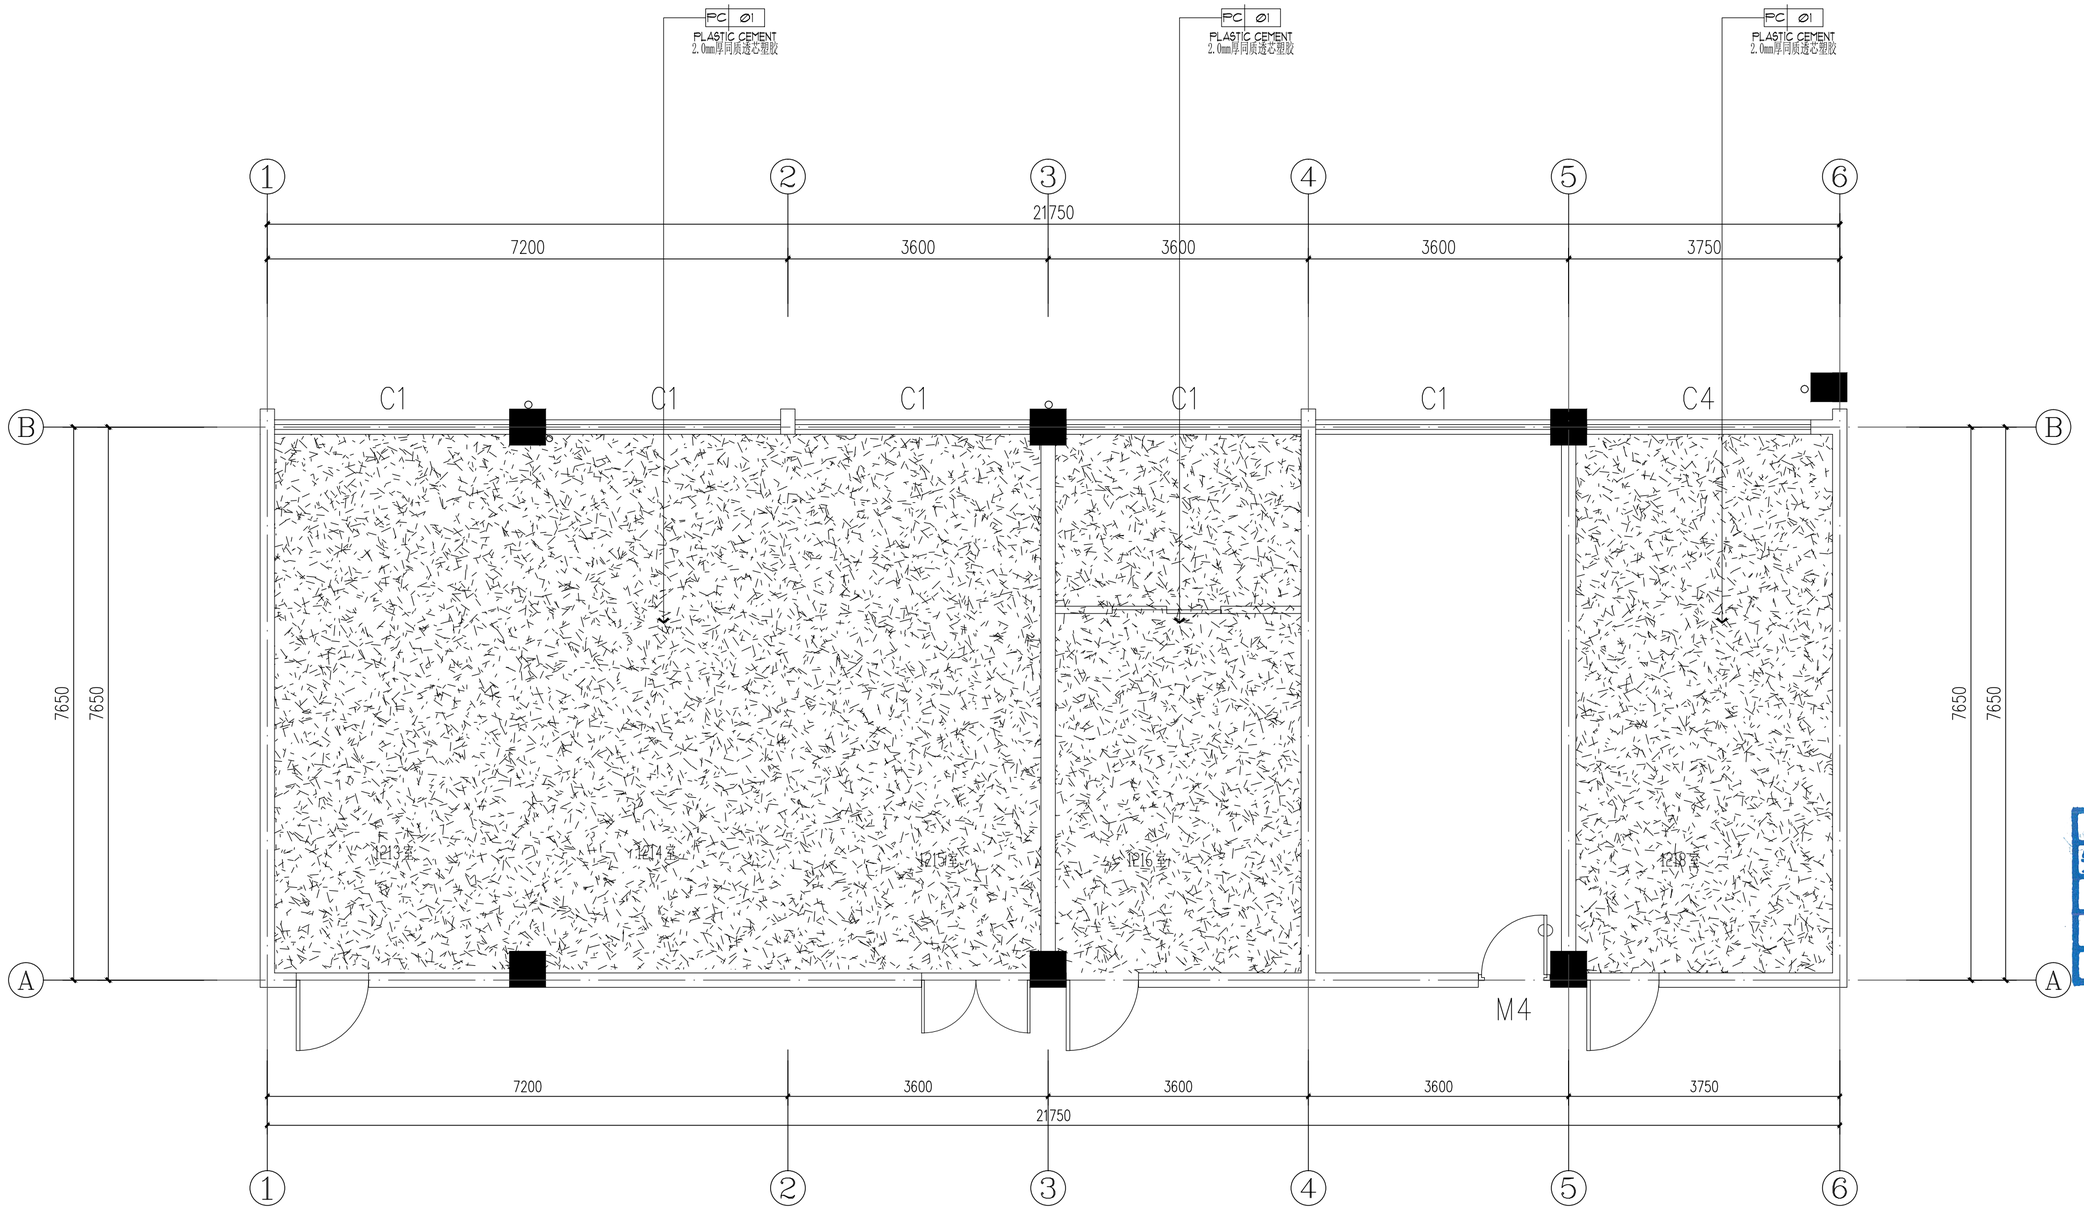

FLOOR COVERING LEVEL

地面铺装图　　SCALE 1:60

会签栏		
专业	姓名	签名
总图		
建筑		
结构		
电气		
给排水		
暖通		

安徽宝翔建设集团有限责任公司
ANHUI BAOXIANG CONSTRUCTION GROUP CO.,LTD.
甲级工程设计证书编号：A134022442-6/1
地址：中国 芜湖 经济开发区 XXXXXX
证书等级：甲级 证书编号：A134022442-6/1
TEL:0553-5858725 FAX:0553-5866988

施工图设计审查专用章：
STAMPED SIGN

注册师签章
STAMPED SIGN

中华人民共和国一级注册建筑师
姓名：谭瑞峰
注册号：3402244-001
有效期：至2024年6月

工程设计出图专用章：
STAMP OF ARCHITECTURAL DESIGN


工程勘察设计资质(出图)专用章
安徽宝翔建设集团有限责任公司
工程设计甲级 证书编号:A134022442
安徽省住房和城乡建设厅监制(B)
有效期至2028年12月22日

项目负责人 CHIEF DESIGNER	谭瑞峰	谭瑞峰
审定 APPROVAL BY	谭瑞峰	谭瑞峰
审核 EXAM BY	谷亮	谷亮
校对 CHECK BY	唐怀平	唐怀平
专业负责 PROJENG BY	丁能文	丁能文
设计 DESIGN BY	丁能文	丁能文


建设单位 CLIENT	皖南医学院
项目名称 PROJECT	皖南医学院 基础医学院大学生创新实验室改造项目
子项名称 SUB-ITEM	1#实验楼2层实验室修缮工程
图纸名称 DRAWING TITLE	地面铺装图
项目代号 PROJECT NO.	A2024-WY-04

图别 STATUS	建施	图号 DRAWING No.	2P-05
图幅 BLOCK TITLE	A2	比例 SCALE	见图
日期 DATE	2024.06	修改版次 REVISION	第一版


说明：
切勿以比例量度此图，一切应依图内数字所示为准。
使用此图时，应同时参照结构图及其他有关图纸，如发现有任何矛盾之处，应立即通知建筑师和设计师。此图纸版权归安徽宝翔建设集团有限责任公司所有。

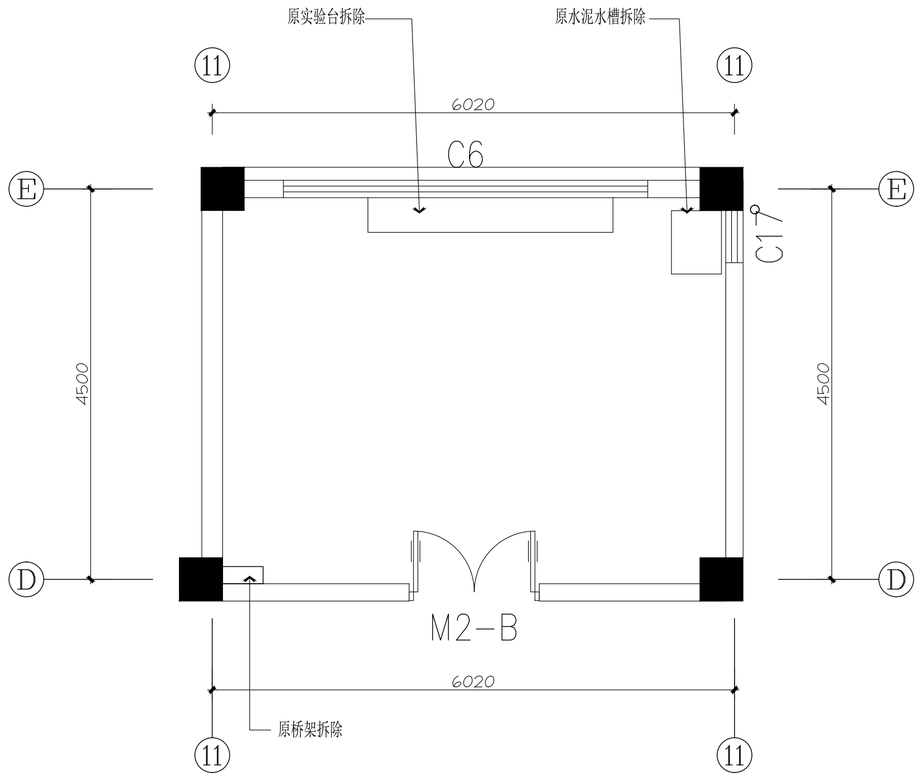

动物房原始平面图 1:50

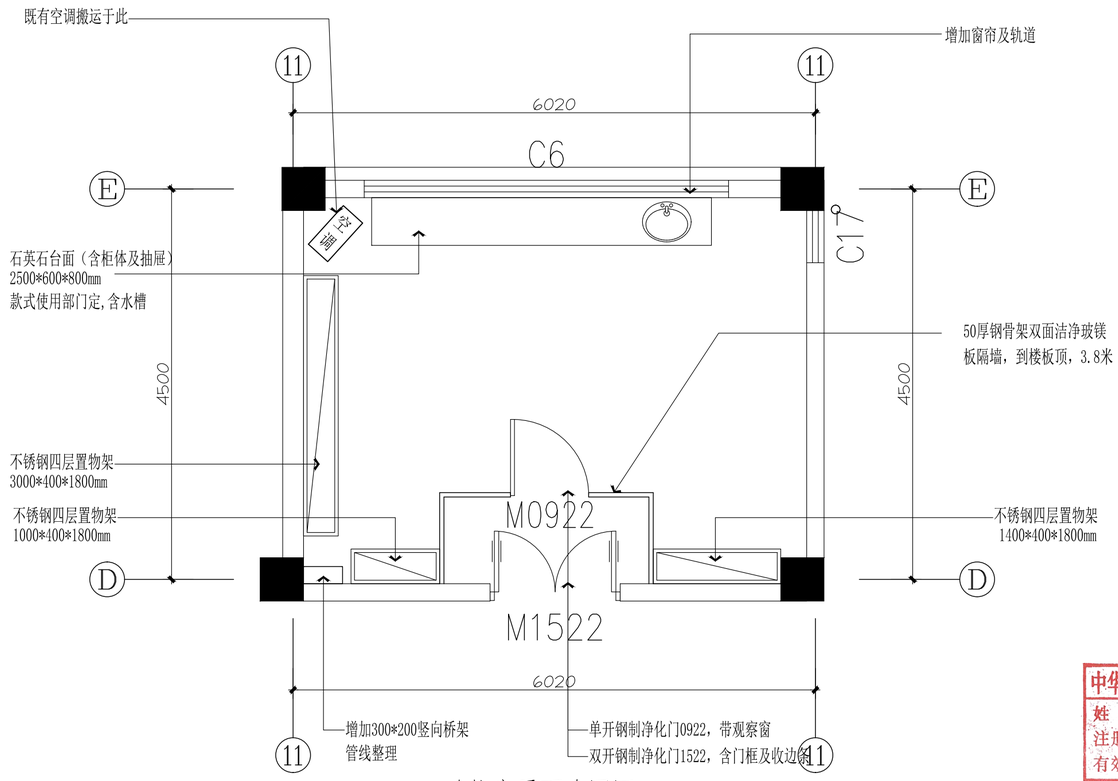

动物房平面布置图 1:50

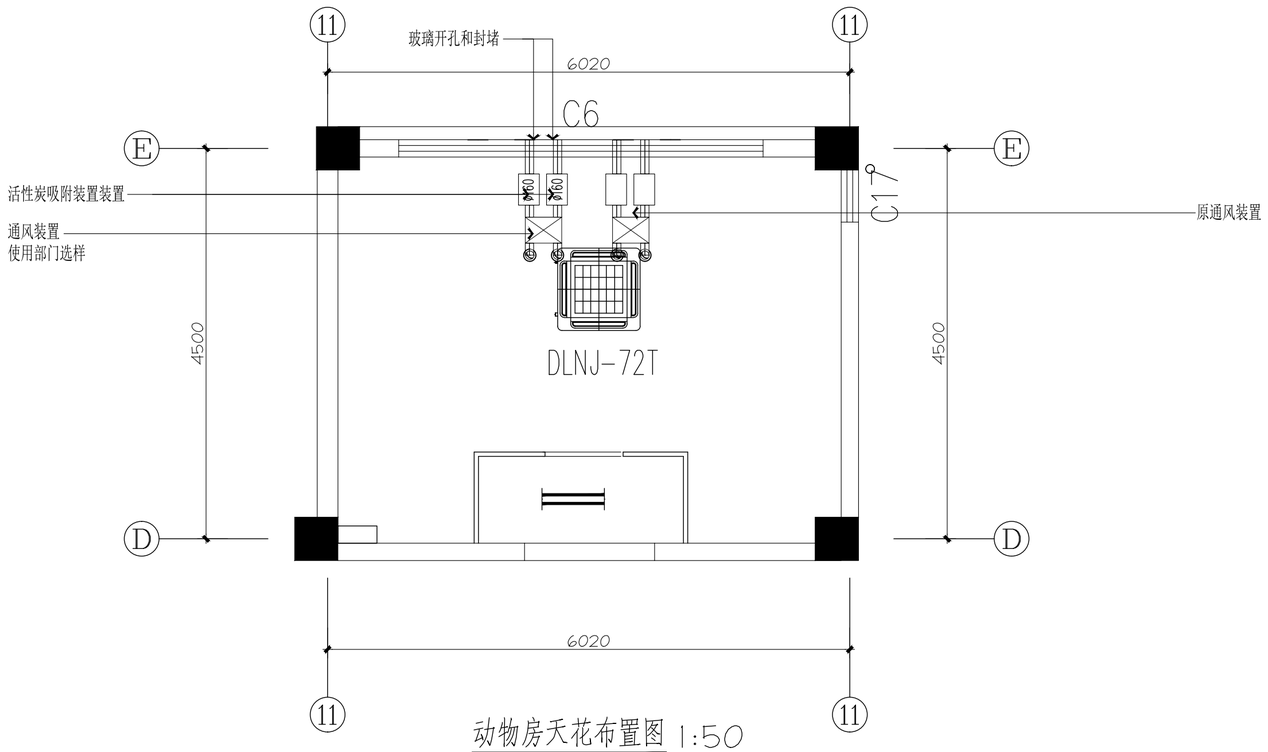

动物房天花布置图 1:50

会签栏		
专业	姓名	签名
总图		
建筑		
结构		
电气		
给排水		
暖通		

安徽宝翔建设集团有限责任公司
ANHUI BAOXIANG CONSTRUCTION GROUP CO.,LTD.
甲级工程设计证书编号：A134022442-6/1
地址：中国 芜湖 经济开发区 XXXXXX
证书等级： 甲级 证书编号：A134022442-6/1
TEL:0553-5858725 FAX:0553-5866988

施工图设计审查专用章：
STAMPED SIGN

注册师签章
STAMPED SIGN

中华人民共和国一级注册建筑师
姓名：谭瑞峰
注册号：3402244-001
有效期：至2024年6月

工程设计出图专用章：
STAMP OF ARCHITECTURAL DESIGN

工程勘察设计资质(出图)专用章
安徽宝翔建设集团有限责任公司
工程设计甲级 证书编号:A134022442
安徽省住房和城乡建设厅监制(B)
有效期至2028年12月22日


项目负责人 CHIEF DESIGNER	谭瑞峰	谭瑞峰
审定 APPROVAL BY	谭瑞峰	谭瑞峰
审核 EXAM BY	谷亮	谷亮
校对 CHECK BY	唐怀平	唐怀平
专业负责 PROJENG BY	丁能文	丁能文
设计 DESIGN BY	丁能文	丁能文

建设单位 CLIENT	皖南医学院
项目名称 PROJECT	皖南医学院 基础医学院大学生创新实验室改造项目
子项名称 SUB-ITEM	1#实验楼2层实验室修缮工程
图纸名称 DRAWING TITLE	地面铺装图
项目代号 PROJECT NO.	A2024-WY-04

图别 STATUS	建施	图号 DRAWING No	2P-05
图幅 BLOCK TITLE	A2	比例 SCALE	见图
日期 DATE	2024.06	修改版次 REVISION	第一版

说明：


切勿以比例量度此图，一切应依图内数字所示为准。
使用此图时，应同时参照结构图及其他有关图纸，如发现有任何矛盾之处，应立即通知建筑师和设计师。此图纸版权归安徽宝翔建设集团有限责任公司所有。

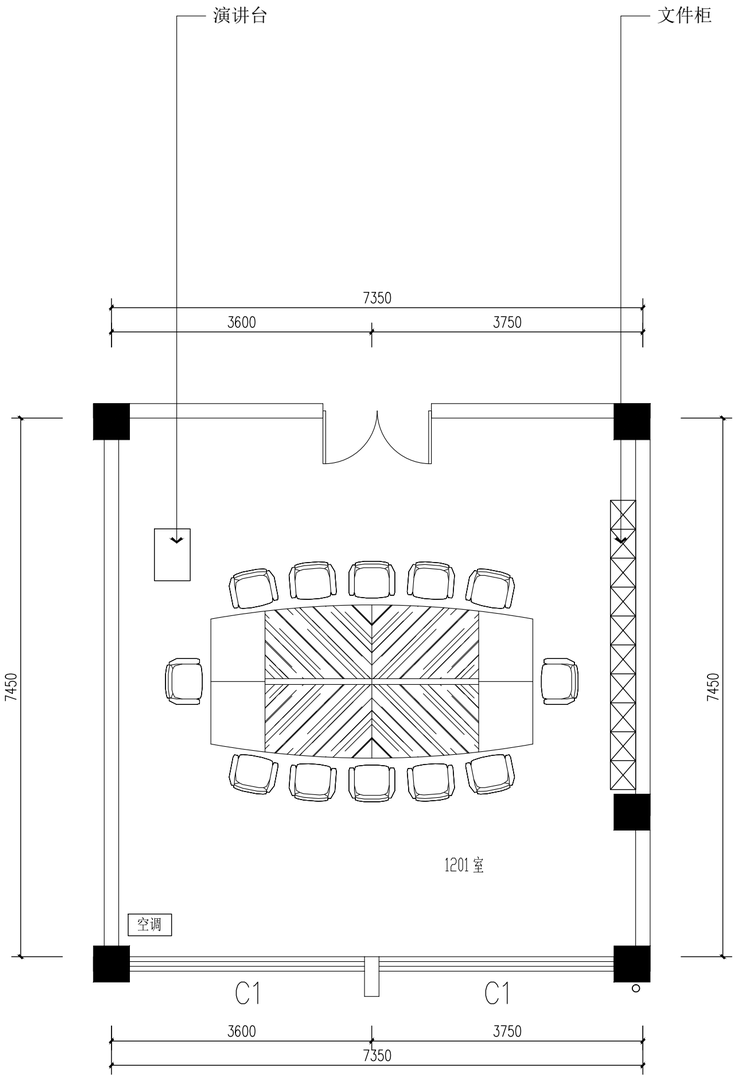

FIXTURE & FURNISHING PLAN

平面布置图 SCALE 1:60

原踢脚线拆除，新建100高1.0厚拉丝不锈钢踢脚线

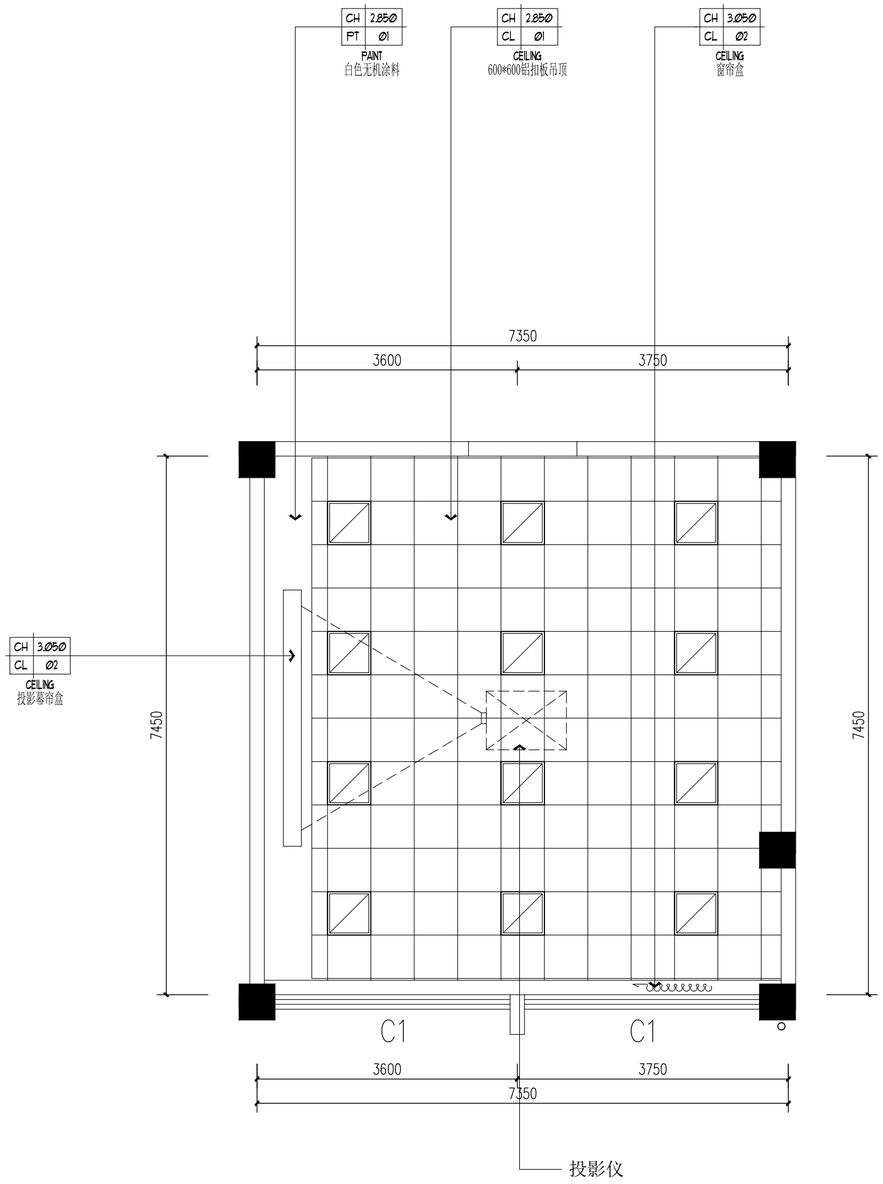

REFLECTED CEILING PLAN

天花布置图 SCALE 1:60

图例	名称	型号及规格	备注
	LED平板灯	规格600x600,48W	嵌顶安装
	LED洁净平板灯	规格600x600,48W	吸顶安装
	紫外线杀菌灯	1x20W	吊顶安装
	吊 扇	含加长吊杆	吊杆式安装
	投影仪	含加长吊杆，网线	吊杆式安装

会 签 栏

专 业	姓 名	签 名
总 图		
建 筑		
结 构		
电 气		
给排水		
暖 通		

安徽宝翔建设集团有限责任公司
ANHUI BAOXIANG CONSTRUCTION GROUP CO.,LTD.
甲级工程设计证书编号：A134022442-6/1
地址：中国 芜湖 经济开发区 XXXXXX
证书等级： 甲级 证书编号：A134022442-6/1
TEL:0553-5858725 FAX:0553-5866988

施工图设计审查专用章：

STAMPED SIGN

注册师签章：

STAMPED SIGN

中华人民共和国一级注册建筑师
姓 名：谭瑞峰
注册号：3402244-001
有效期：至2024年6月

工程设计出图专用章：

工程勘察设计资质(出图)专用章
安徽宝翔建设集团有限责任公司
工程设计甲级 证书编号:A134022442
安徽省住房和城乡建设厅监制(B)
有效期至2028年12月22日


项目负责人 CHIEF DESIGNER	谭瑞峰	谭瑞峰
审 定 APPROVAL BY	谭瑞峰	谭瑞峰
审 核 EXAM BY	谷 亮	谷亮
校 对 CHECK BY	唐怀平	唐怀平
专业负责 PROJENG BY	丁能文	丁能文
设 计 DESIGN BY	丁能文	丁能文

建设单位 CLIENT	皖南医学院
项目名称 PROJECT	皖南医学院 基础医学院大学生创新实验室改造项目
子项名称 SUB-ITEM	1#实验楼2层实验室修缮工程
图纸名称 DRAWING TITLE	二层平面索引图
项目代号 PROJECT NO.	A2024-WY-04

图 别 STATUS	建 施	图 号 DRAWING No	2P-06
图 幅 BLOCK TITLE	A2	比 例 SCALE	见图
日 期 DATE	2024.06	修改版次 REVISION	第一版

说明：

切勿以比例量度此图，一切应依图内数字所示为准。
使用此图时，应同时参照结构图及其他有关图纸，如发现有任何矛盾之处，应立即通知建筑师和设计师。此图纸版权归安徽宝翔建设集团有限责任公司所有。

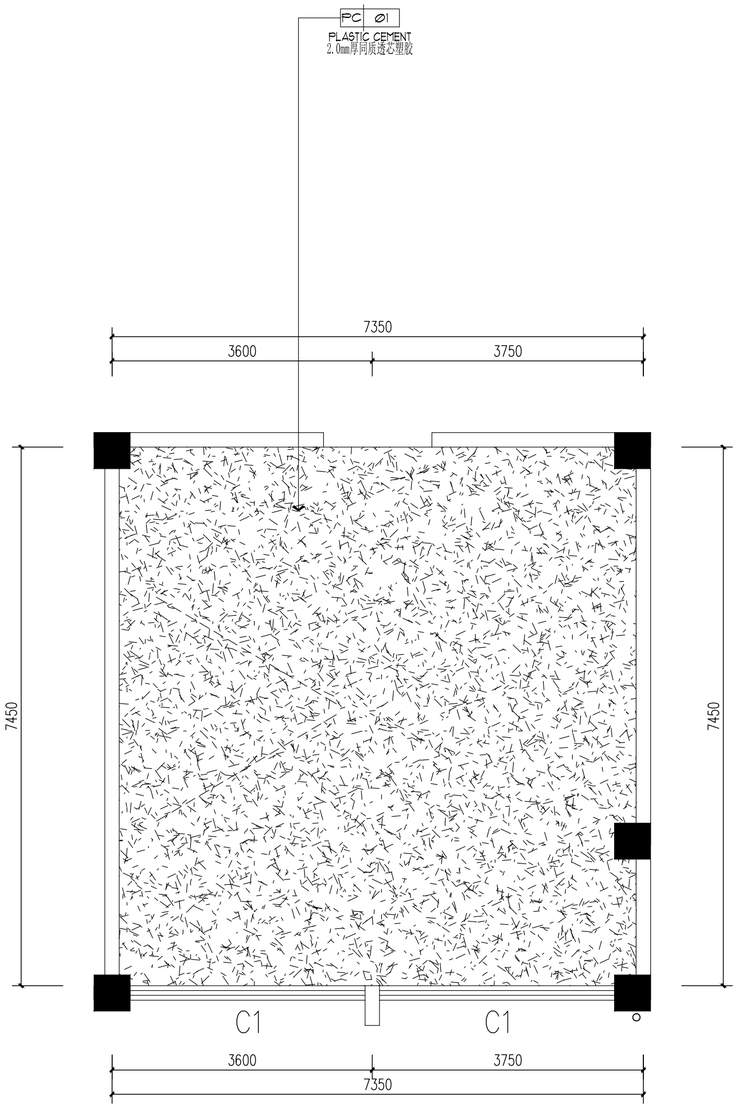

FLOOR COVERING LEVEL

地面铺装图 SCALE 1:60



03 JD-03 **ELEVATION**

文件柜参考样式图 SCALE 1:10

会签栏		
专业	姓名	签名
总图		
建筑		
结构		
电气		
给排水		
暖通		

安徽宝翔建设集团有限责任公司
ANHUI BAOXIANG CONSTRUCTION GROUP CO.,LTD.
甲级工程设计证书编号：A134022442-6/1
地址：中国 芜湖 经济开发区 XXXXXX
证书等级：甲级 证书编号：A134022442-6/1
TEL:0553-5858725 FAX:0553-5866988

施工图设计审查专用章：

STAMPED SIGN

注册师签章

STAMPED SIGN

中华人民共和国一级注册建筑师
姓 名：谭瑞峰
注册号：3402244-001
有效期：至2024年6月

工程设计出图专用章：

STAMP OF ARCHITECTURAL DESIGN

工程勘察设计资质(出图)专用章
安徽宝翔建设集团有限责任公司
工程设计甲级 证书编号:A134022442
安徽省住房和城乡建设厅监制(B)
有效期至2028年12月22日

项目负责人 CHIEF DESIGNER	谭瑞峰	谭瑞峰
审定 APPROVAL BY	谭瑞峰	谭瑞峰
审核 EXAM BY	谷亮	谷亮
校对 CHECK BY	唐怀平	唐怀平
专业负责 PROJENG BY	丁能文	丁能文
设计 DESIGN BY	丁能文	丁能文

建设单位 CLIENT	皖南医学院
项目名称 PROJECT	皖南医学院 基础医学院大学生创新实验室改造项目
子项名称 SUB-ITEM	1#实验楼2层实验室修缮工程
图纸名称 DRAWING TITLE	地面铺装图
项目代号 PROJECT NO.	A2024-WY-04

图别 STATUS	建施	图号 DRAWING No	2P-07
图幅 BLOCK TITLE	A2	比例 SCALE	见图
日期 DATE	2024.06	修改版次 REVISION	第一版

说明：

切勿以比例量度此图，一切应依图内数字所示为准。
使用此图时，应同时参照结构图及其他有关图纸，如发现有任何矛盾之处，应立即通知建筑师和设计师。此图纸版权归安徽宝翔建设集团有限责任公司所有。