




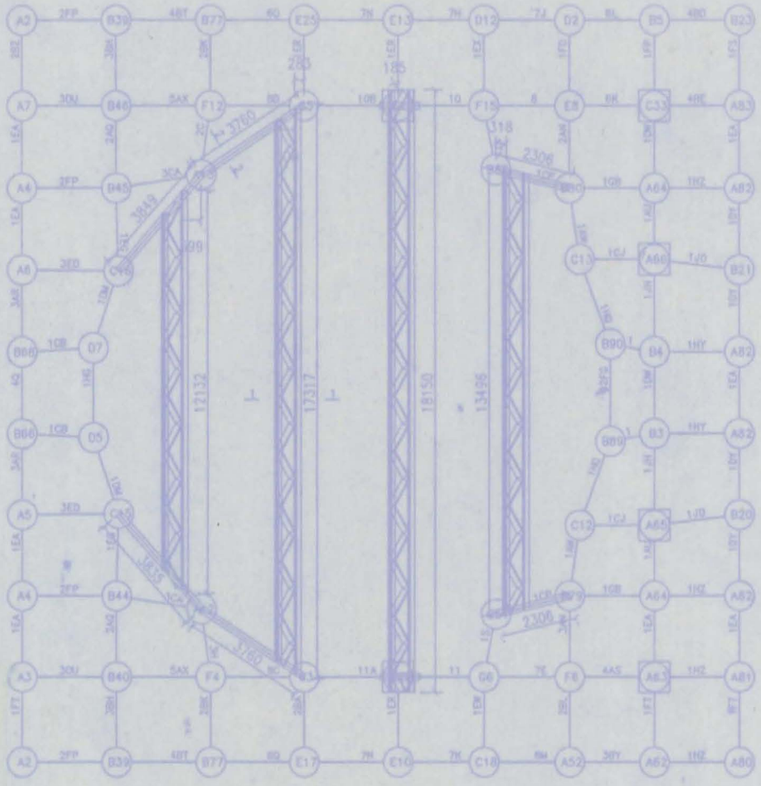


竣 工 图
施工单位 安[illegible]建轻钢结构有限责任公司
编 制 人 审 核 人
技术负责人 编制日期 2017.7
监理单位
监 现场监理

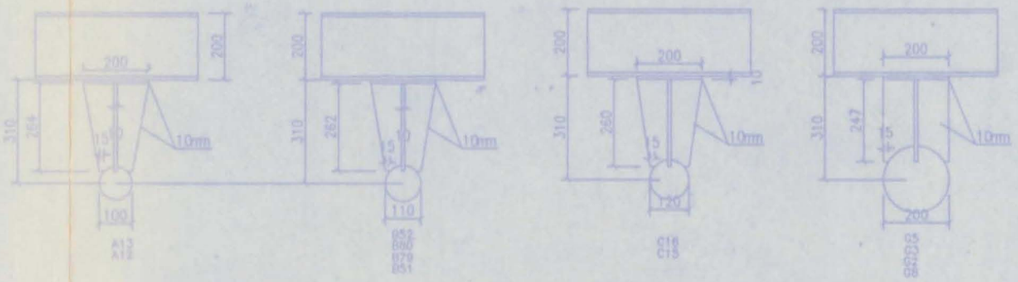


立面图

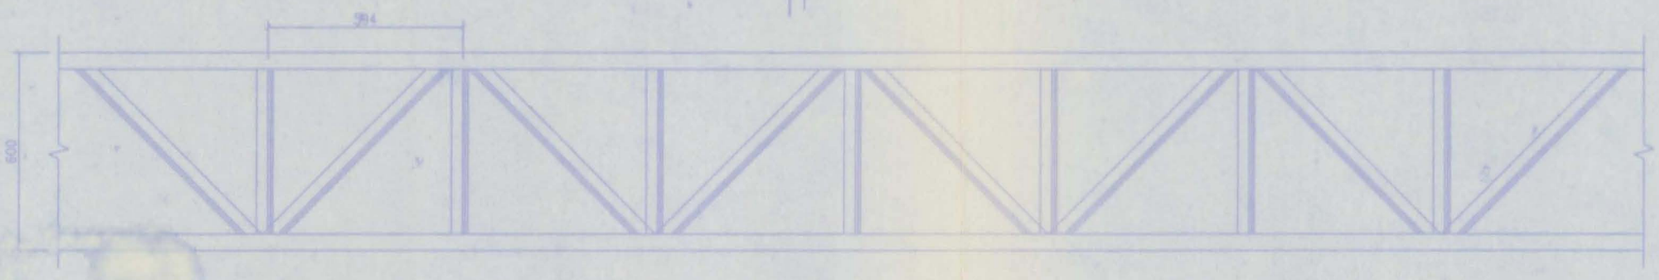

平面图

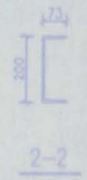

2-2

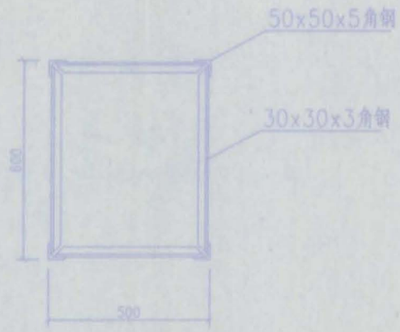

1-1