
6+6夹胶钢化玻璃
型条
网架

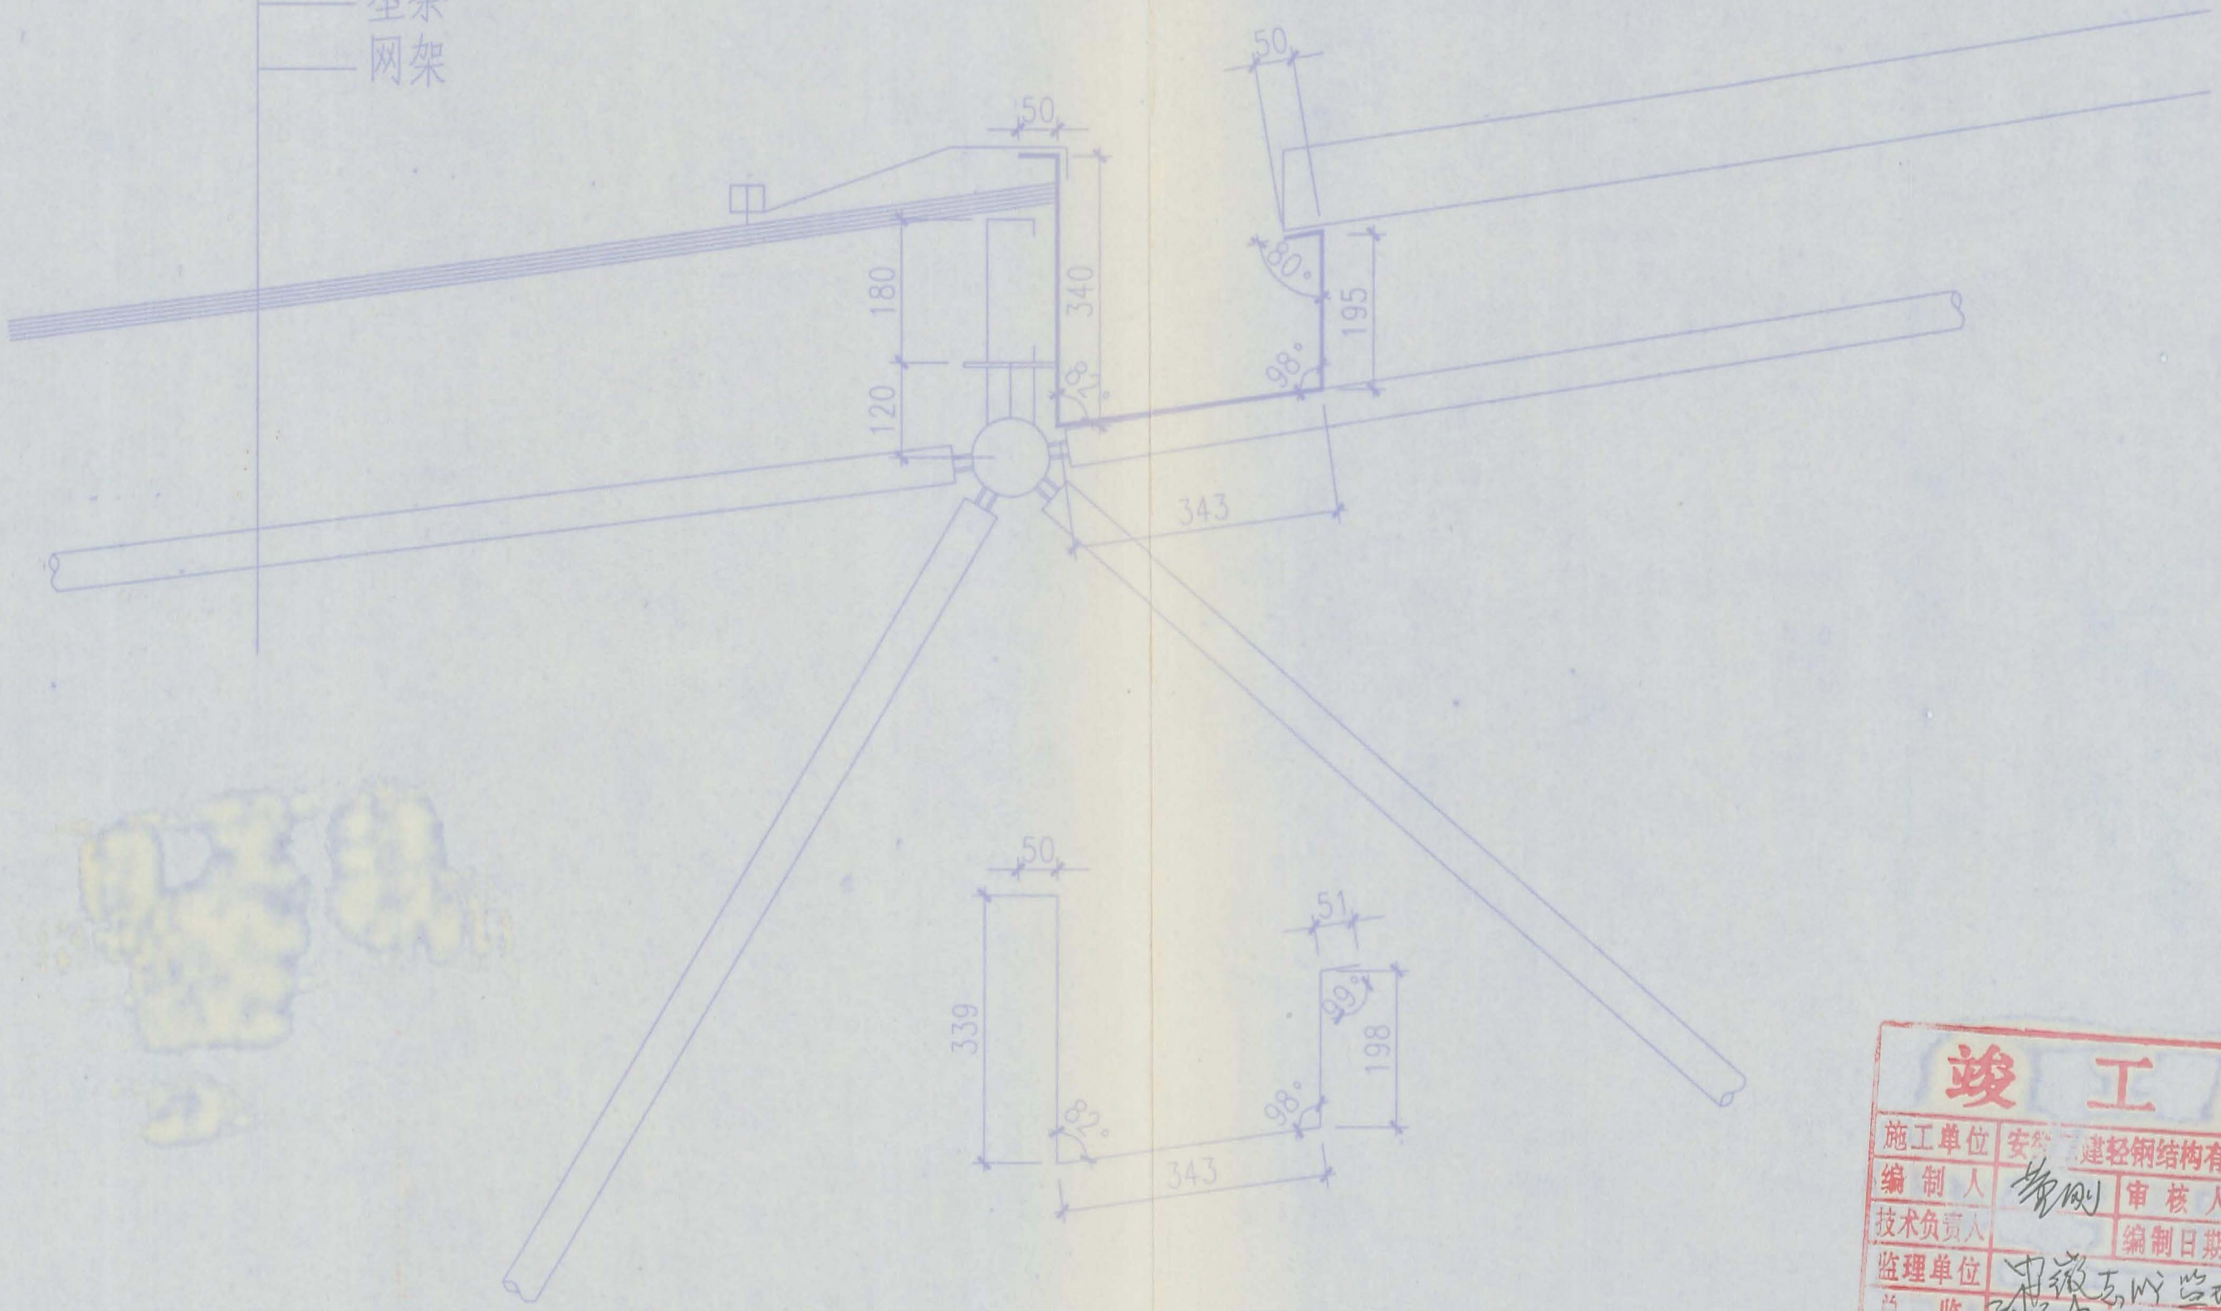

长度6000mm
3mm

竣 工 图

施工单位	安徽[illegible]建轻钢结构有限责任公司		
编制人		审核人	
技术负责人		编制日期	2007.7
监理单位	中联西北监理公司		
总监		现场监理	